


**Umleitungslageplan Bereich
S33 Donaubrücke/Fischwanderhilfe**
M 1 : 8000



SCHNEIDER CONSULT Ziviltechnische Dienstleistungen	Bereich: S33 Donaubrücke/	Plan: Umleitungslageplan
	Fischwanderhilfe	Maßstab: 1:8000
	Ausführungslageplan	Gezeichnet: ESK
	Gepl.: 21.11.2024	Datum: 27.08.2024
	Einlage Nr.: 48	Geprüft: Bek
Krems/D. Amstetten Linz	Blatt: 1/1	Datum: 27.08.2024
Dateiname: C:\Projekte\2021\2115\Pläne\6_Ausführung\Trepplwegssperren\2024_2025\046_Dis_048_AS_Umleitungslageplan_Bereich_S33_Donaubrücke_Maßstab_1:8000.dwg		