



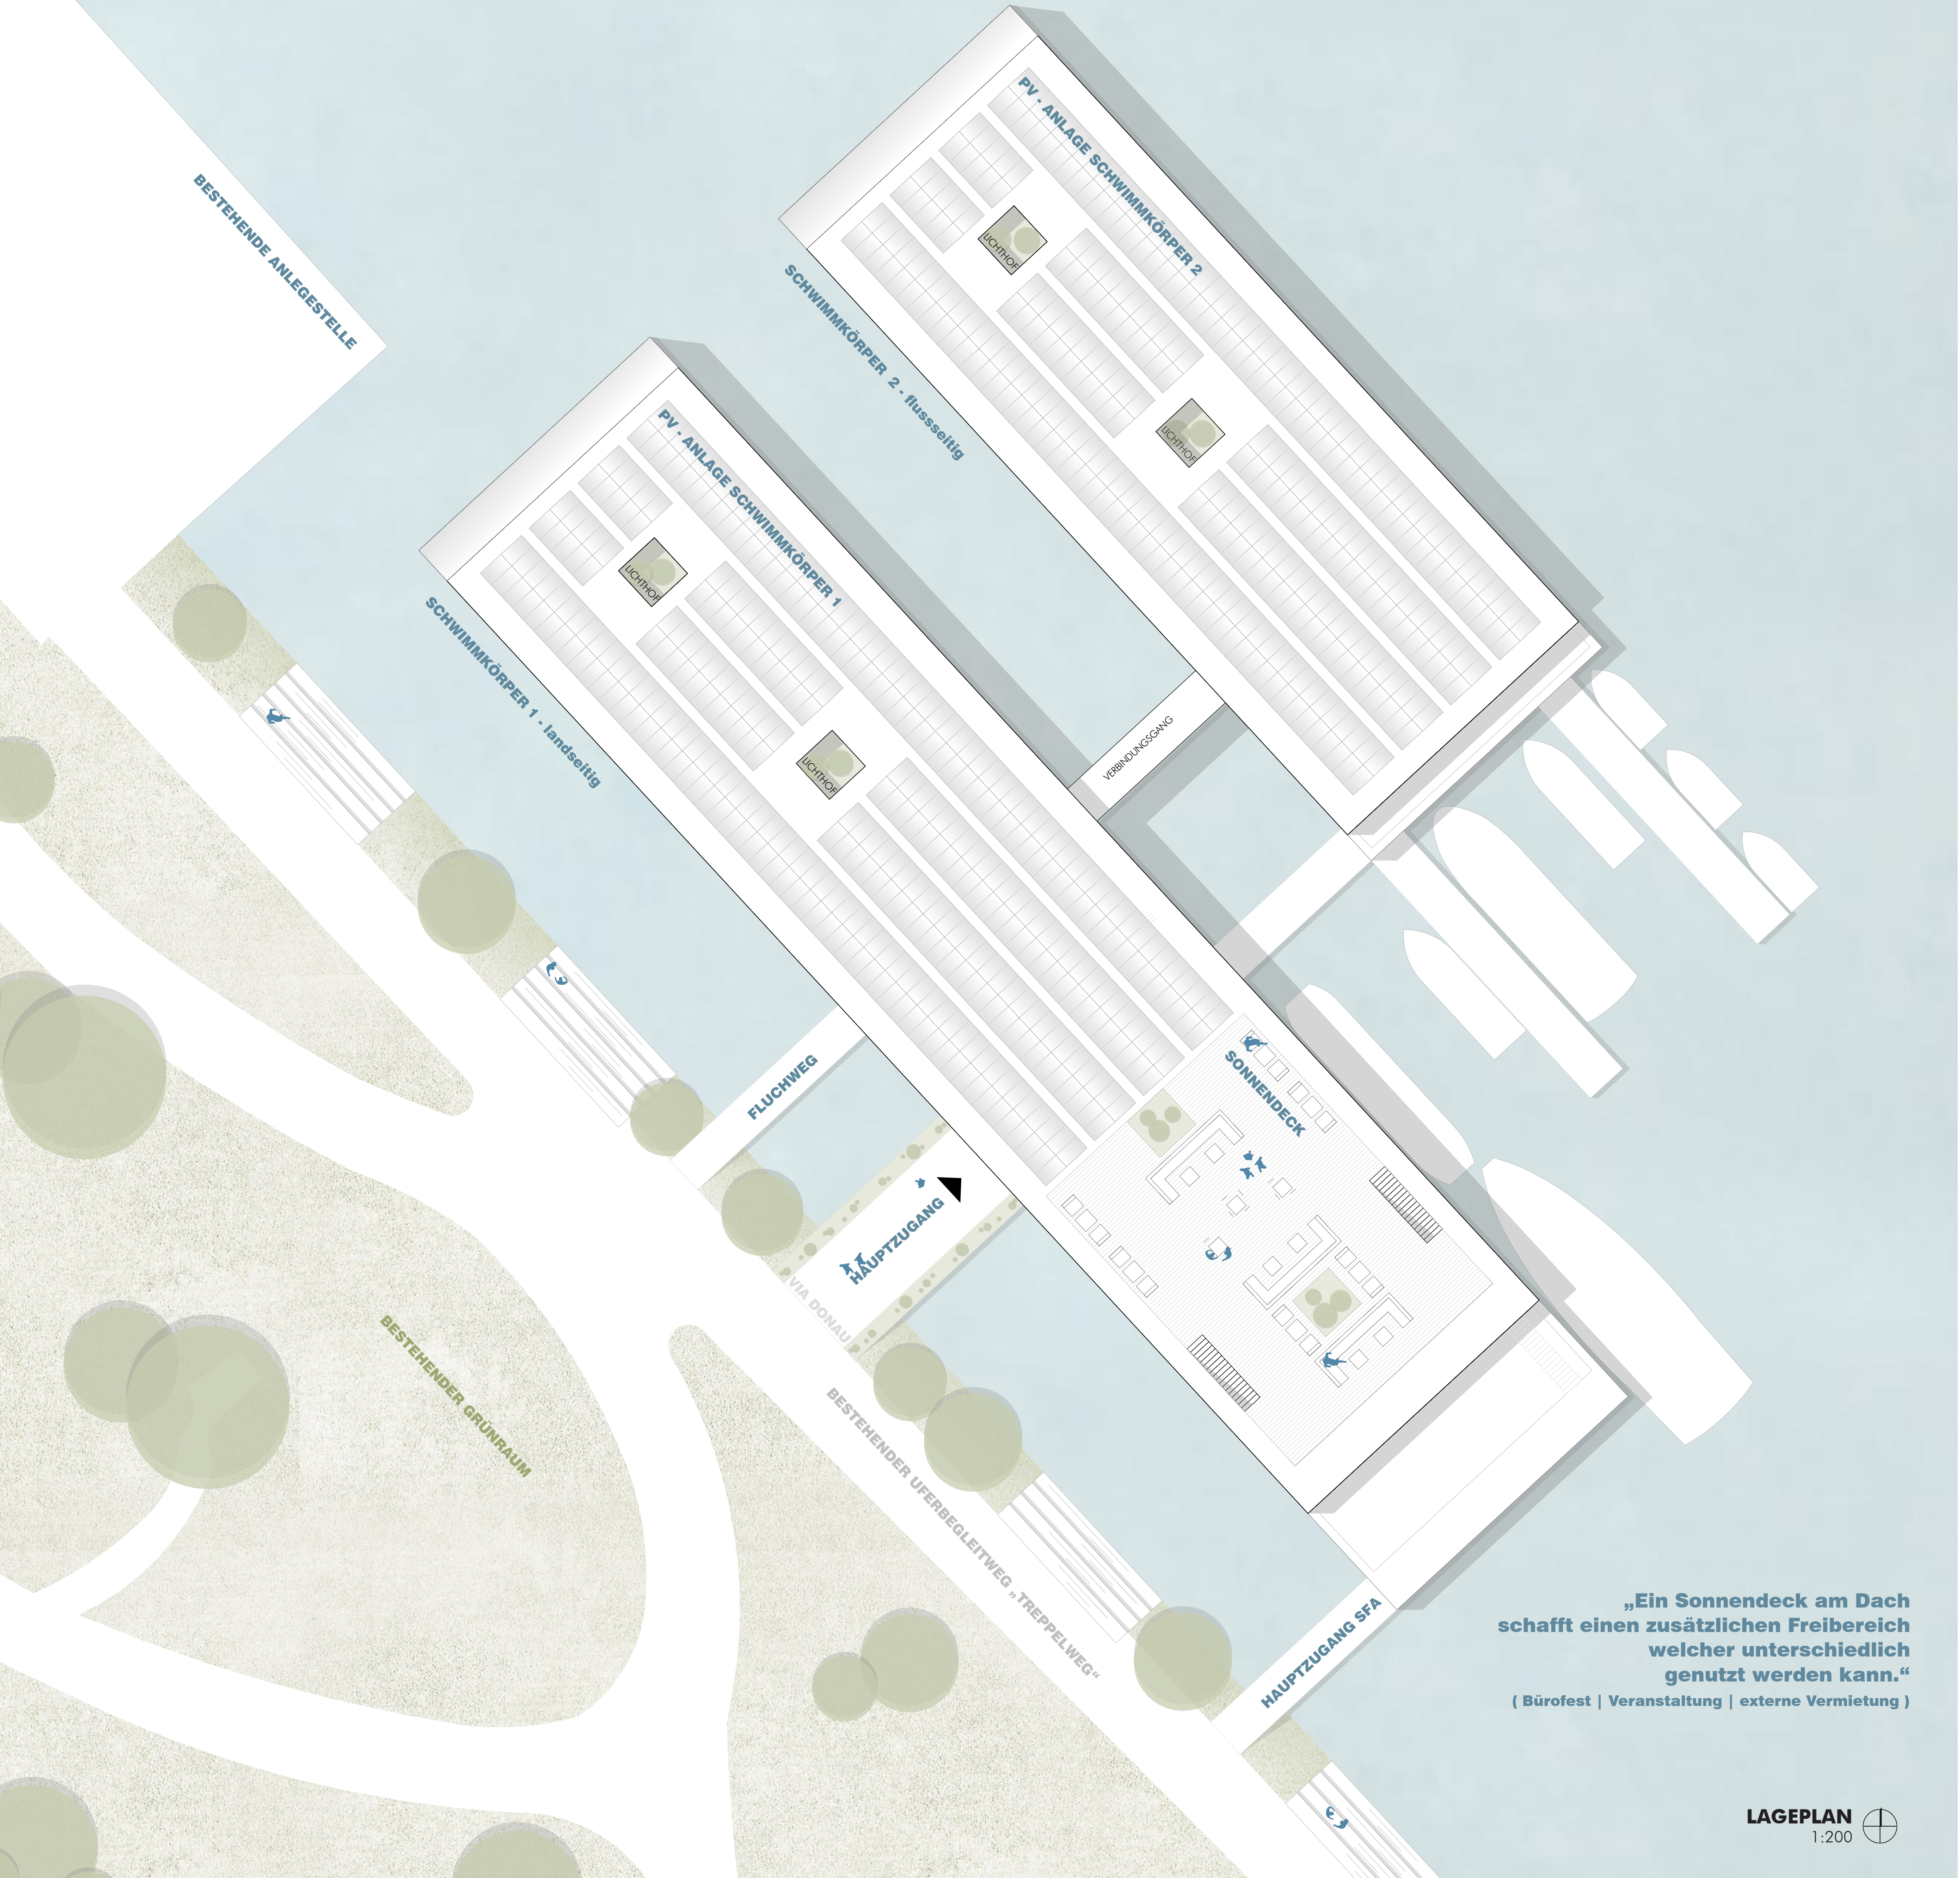


WILLKOMMEN AN BORD



„Design und Grundrissform entwickeln sich aus dem klassischen Yachtdesign und werden entsprechend einem Landmarks an eine zeitlose Architektursprache angepasst.“

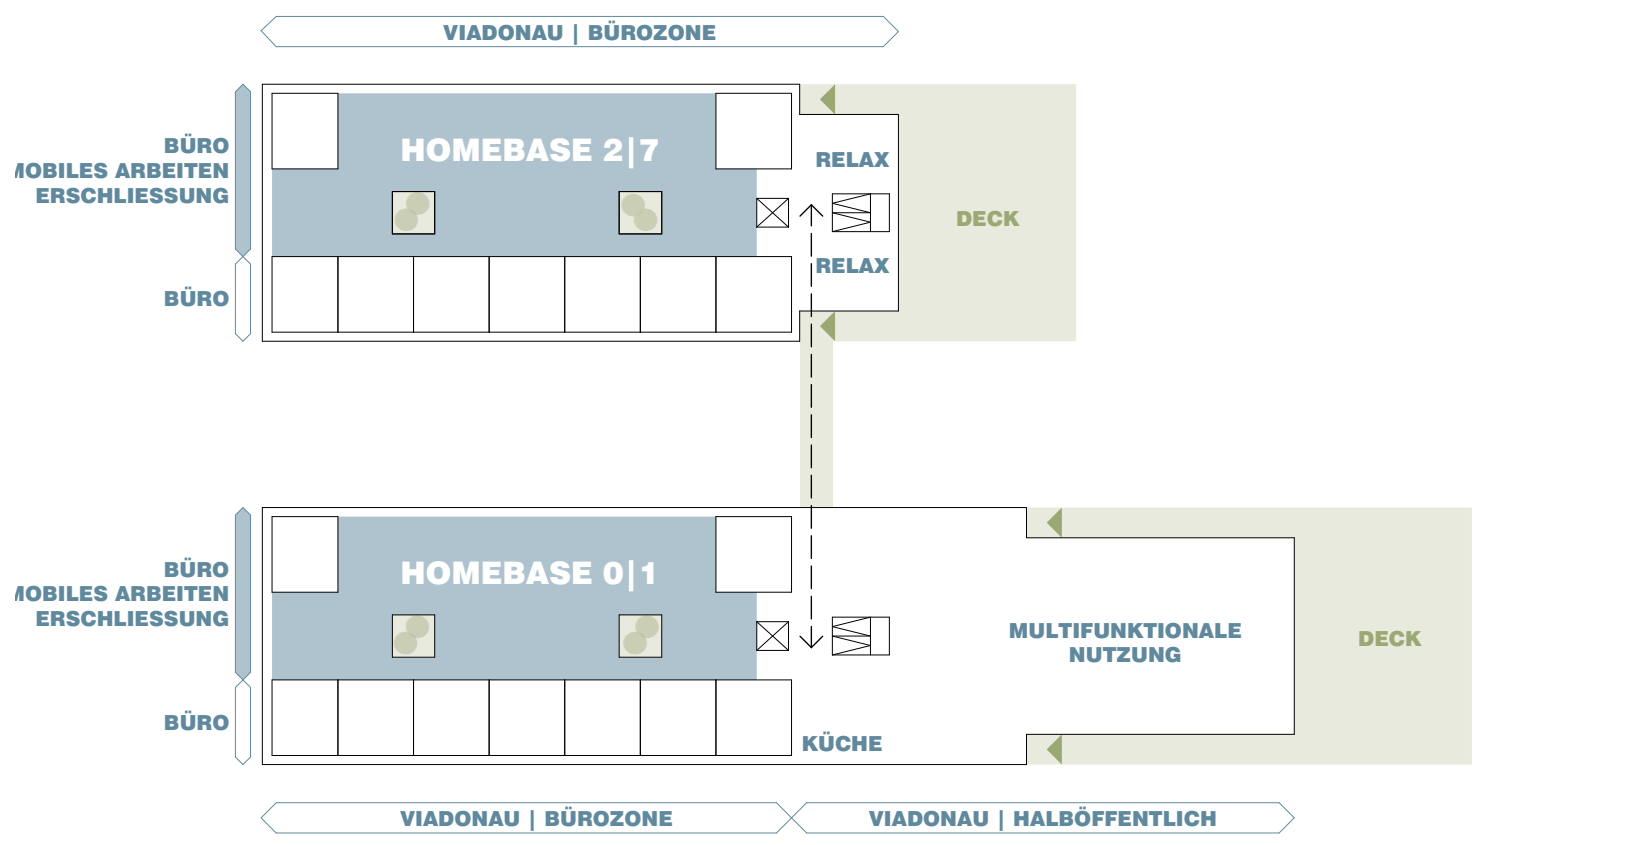


ENTWURFS- | FUNKTIONSKONZEPT OBERGESCHOSS
1:500

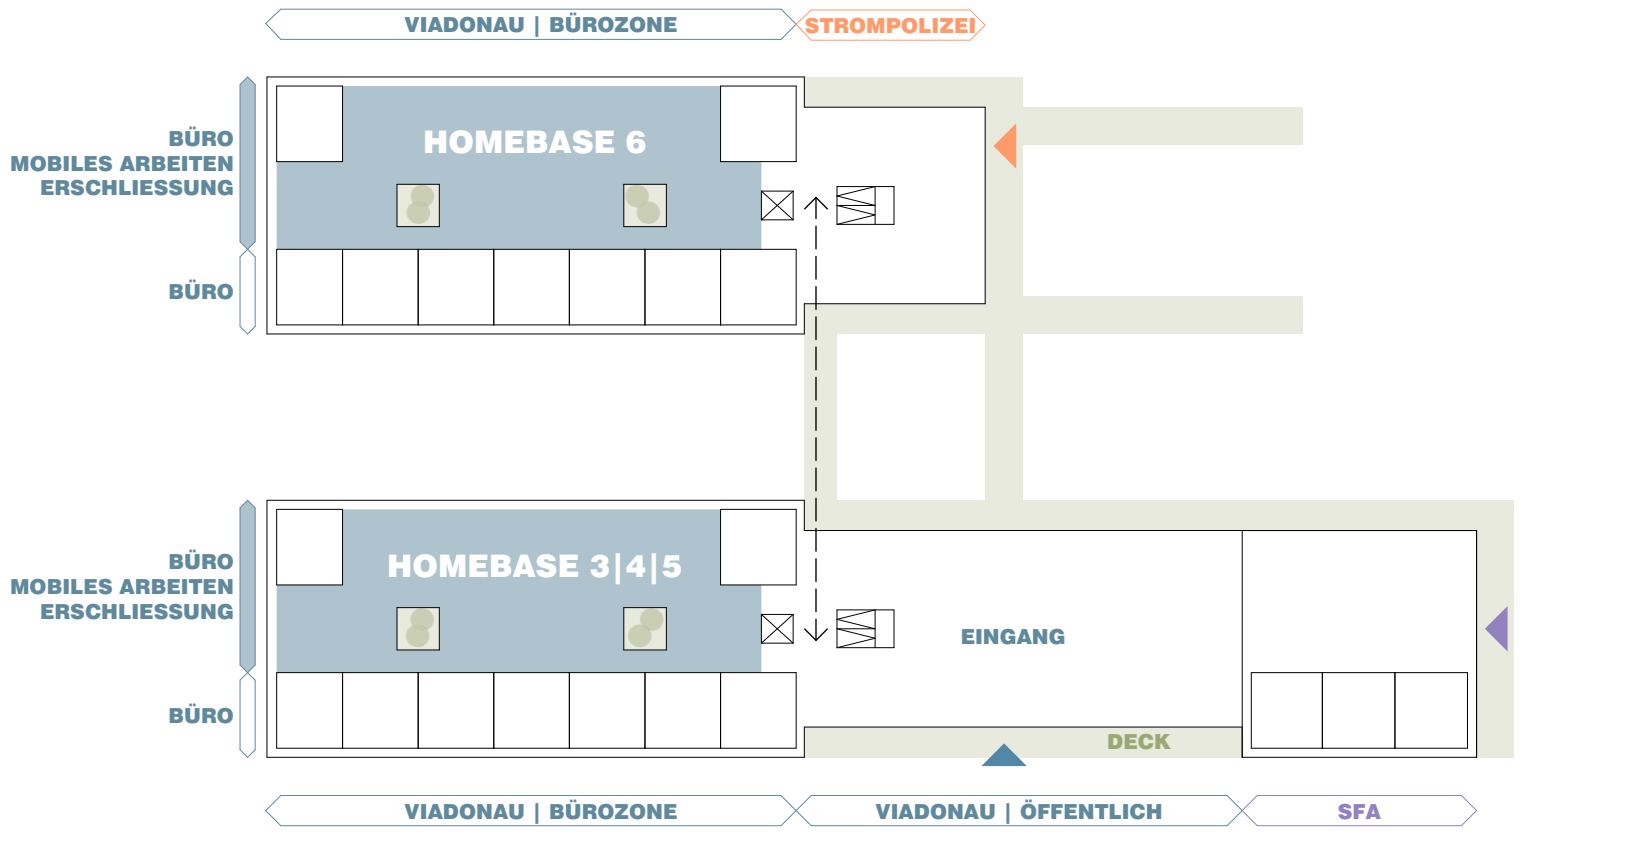


ENTWURFS- | FUNKTIONSKONZEPT ERDGESCHOSS
1:500

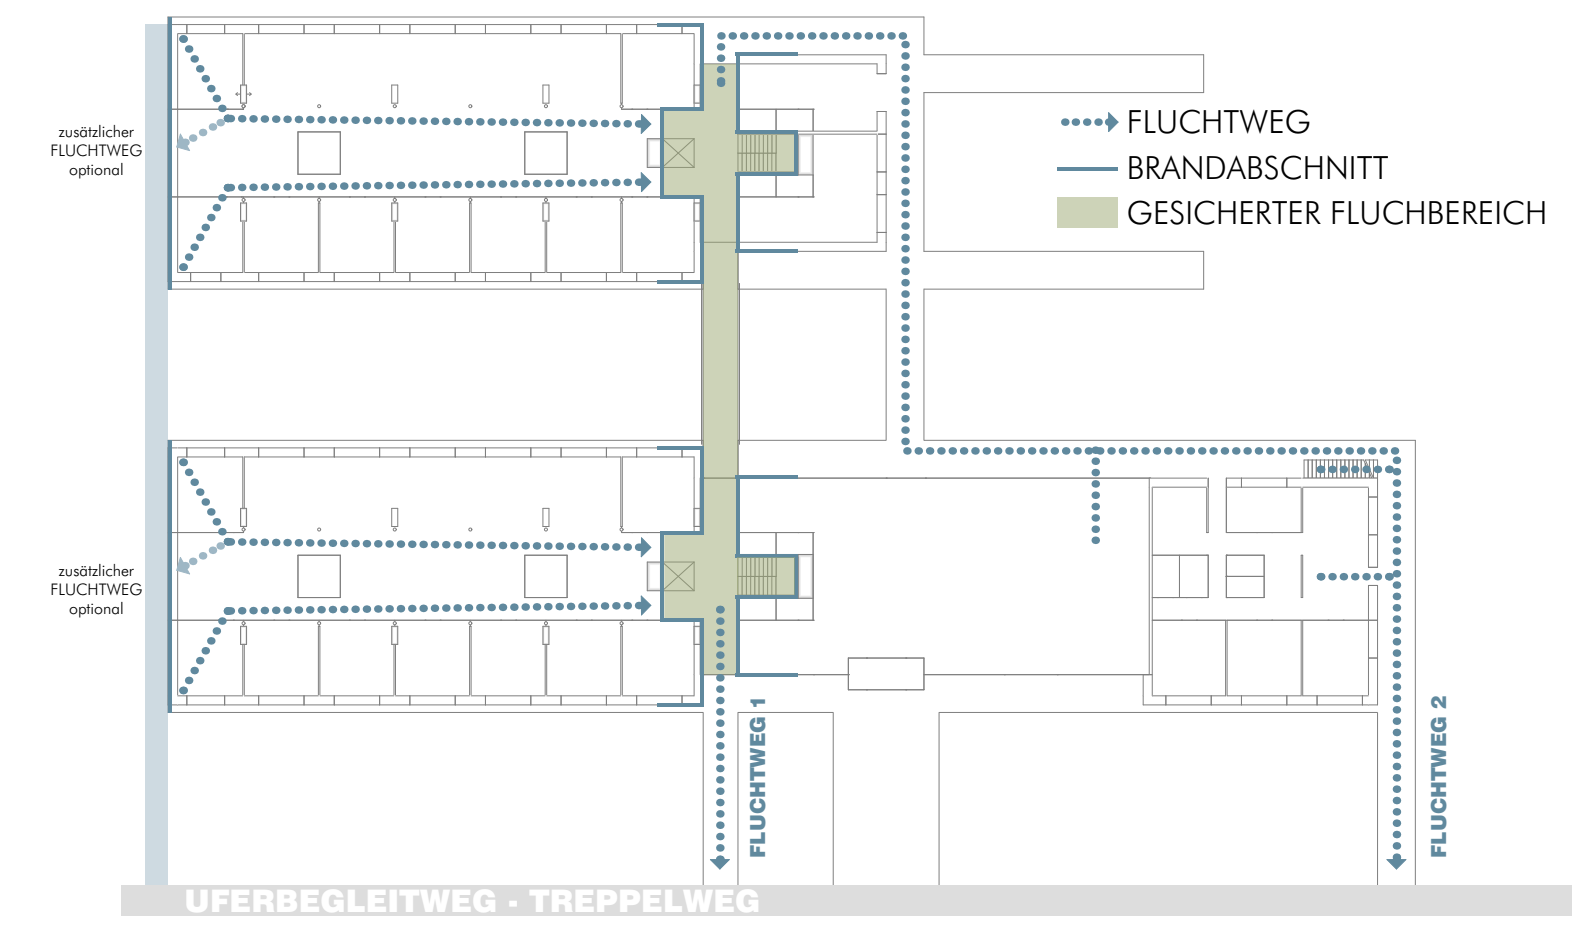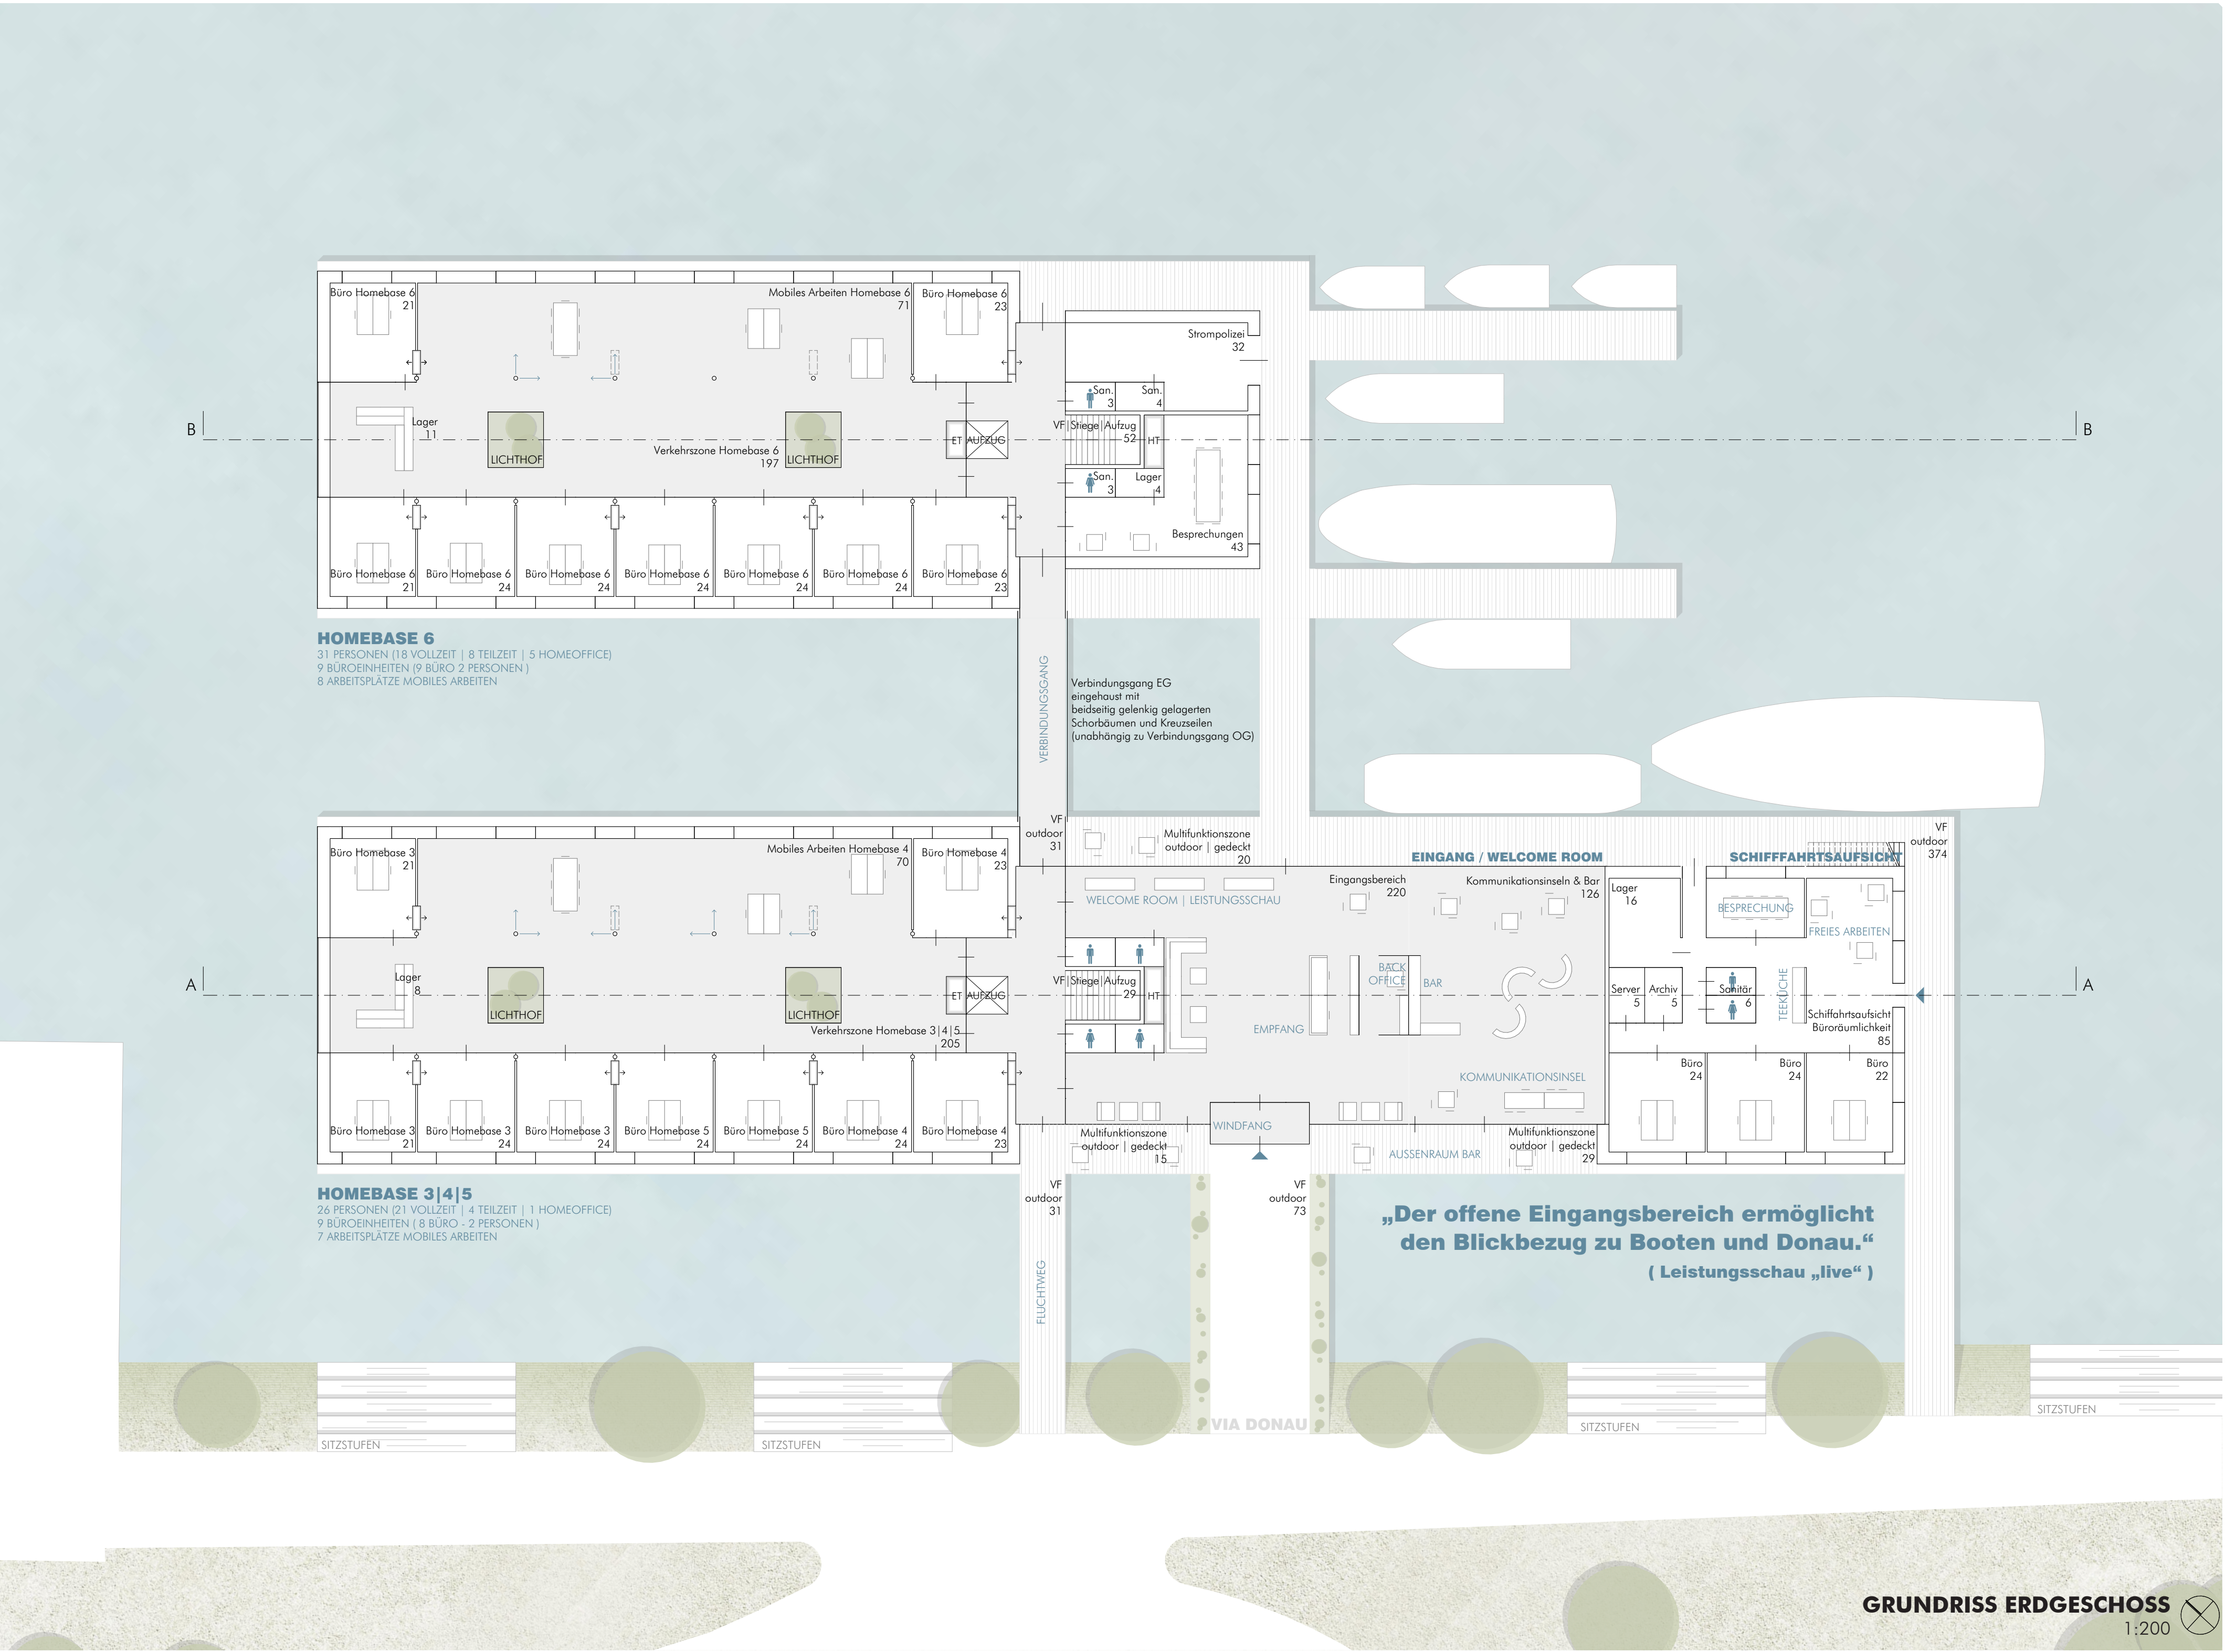

BRANDSCHUTZKONZEPT ERDGESCHOSS
1:500

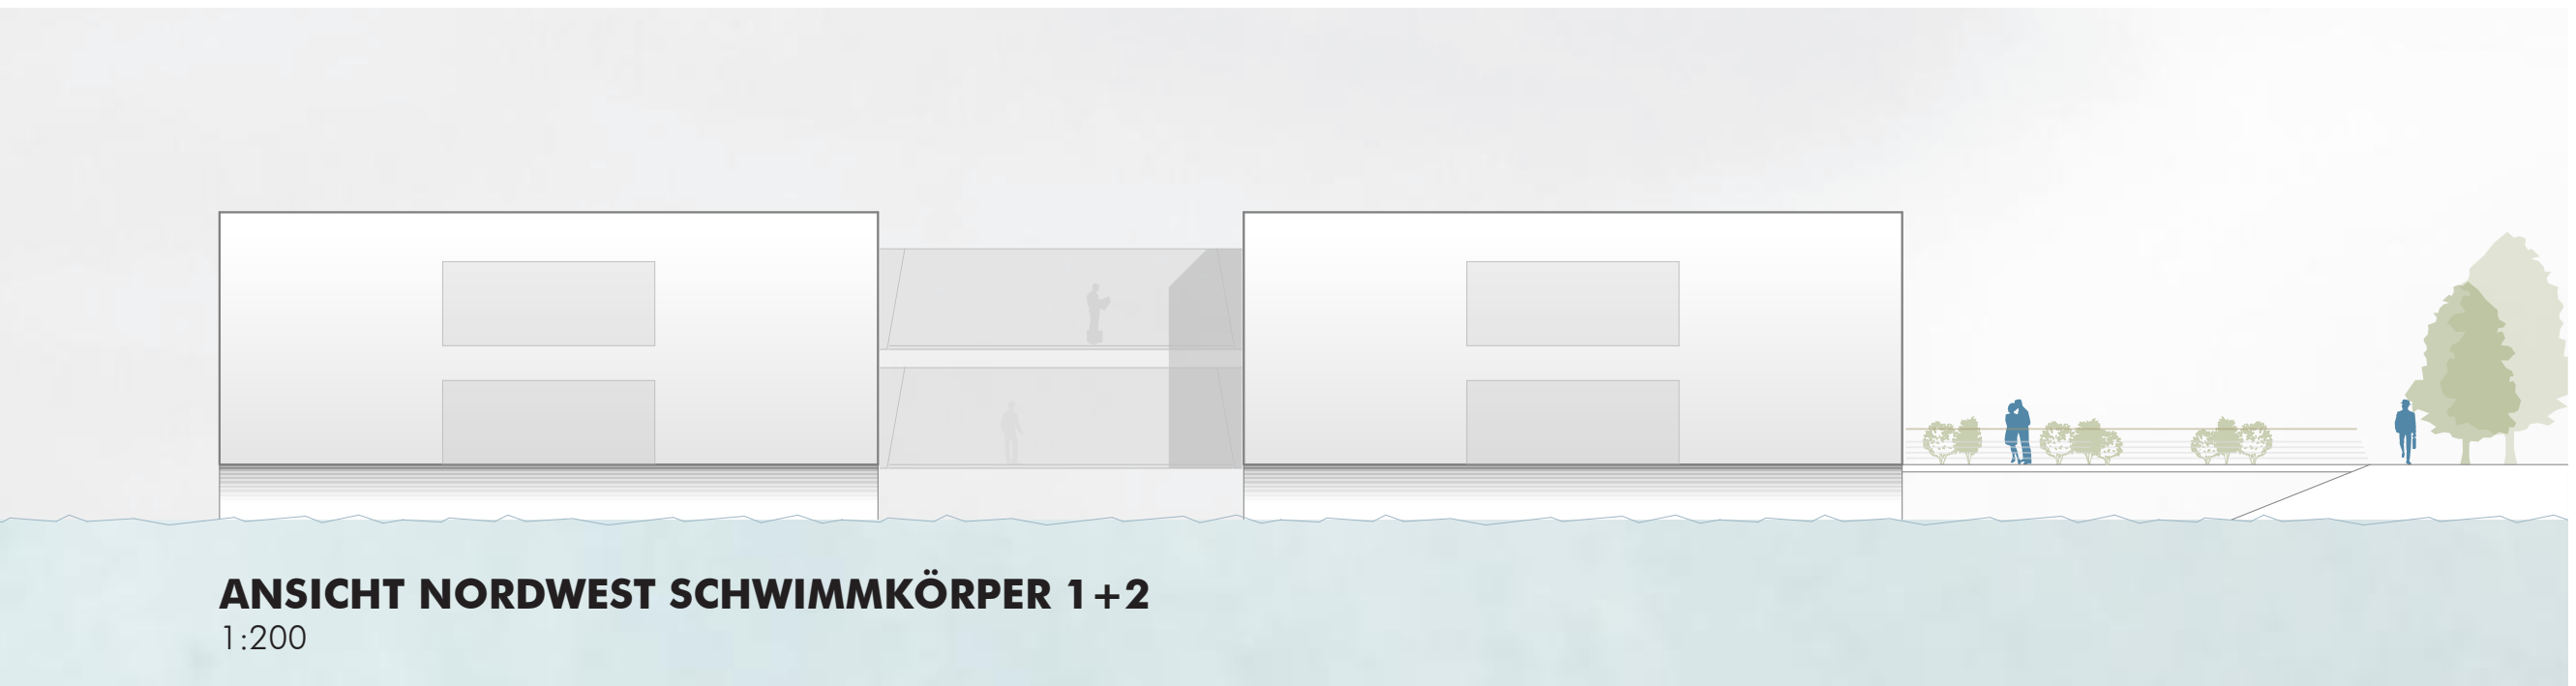





ANSICHT NORDWEST SCHWIMMKÖRPER 1+2
1:200

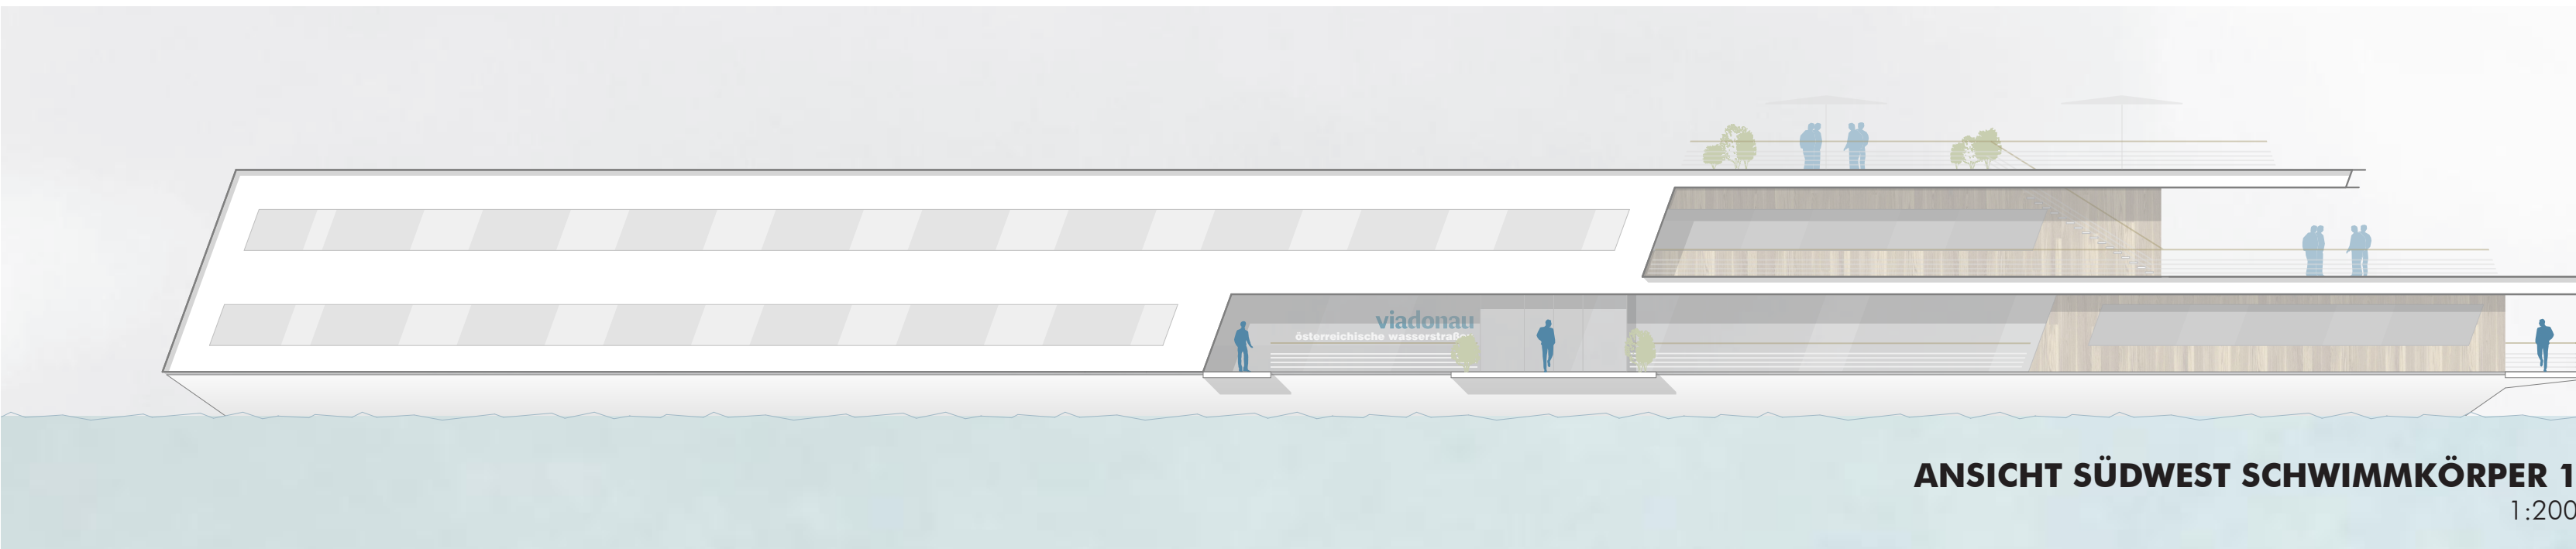

ANSICHT SÜDWEST SCHWIMMKÖRPER 1
1:200




„Die klare Grundrissgestaltung ermöglicht es die Homepage | Büros und den Multifunktionsbereich je nach Anforderung und Wunsch an verschiedene Nutzungsszenarien anzupassen.“

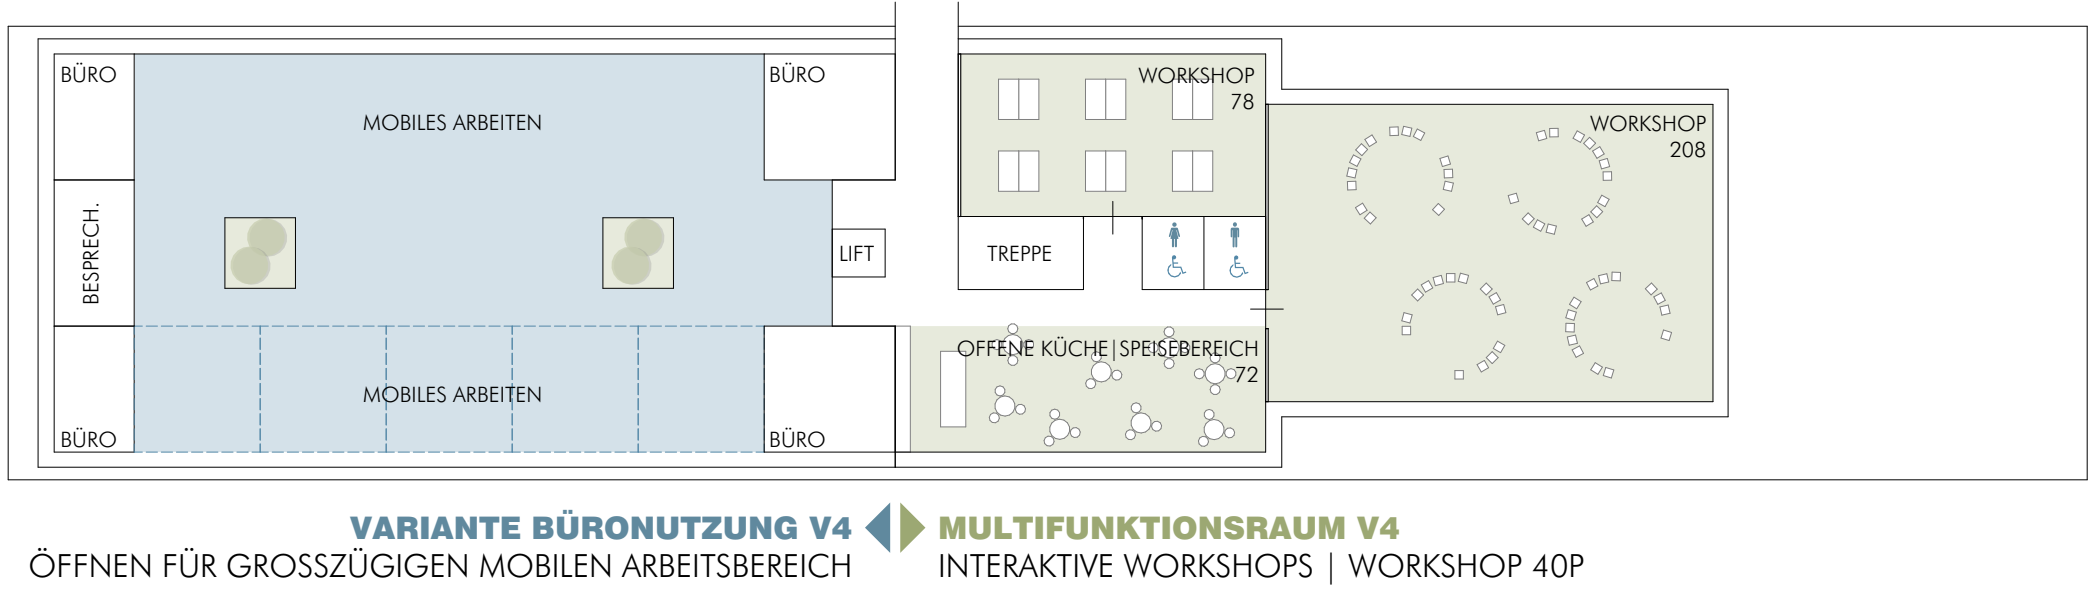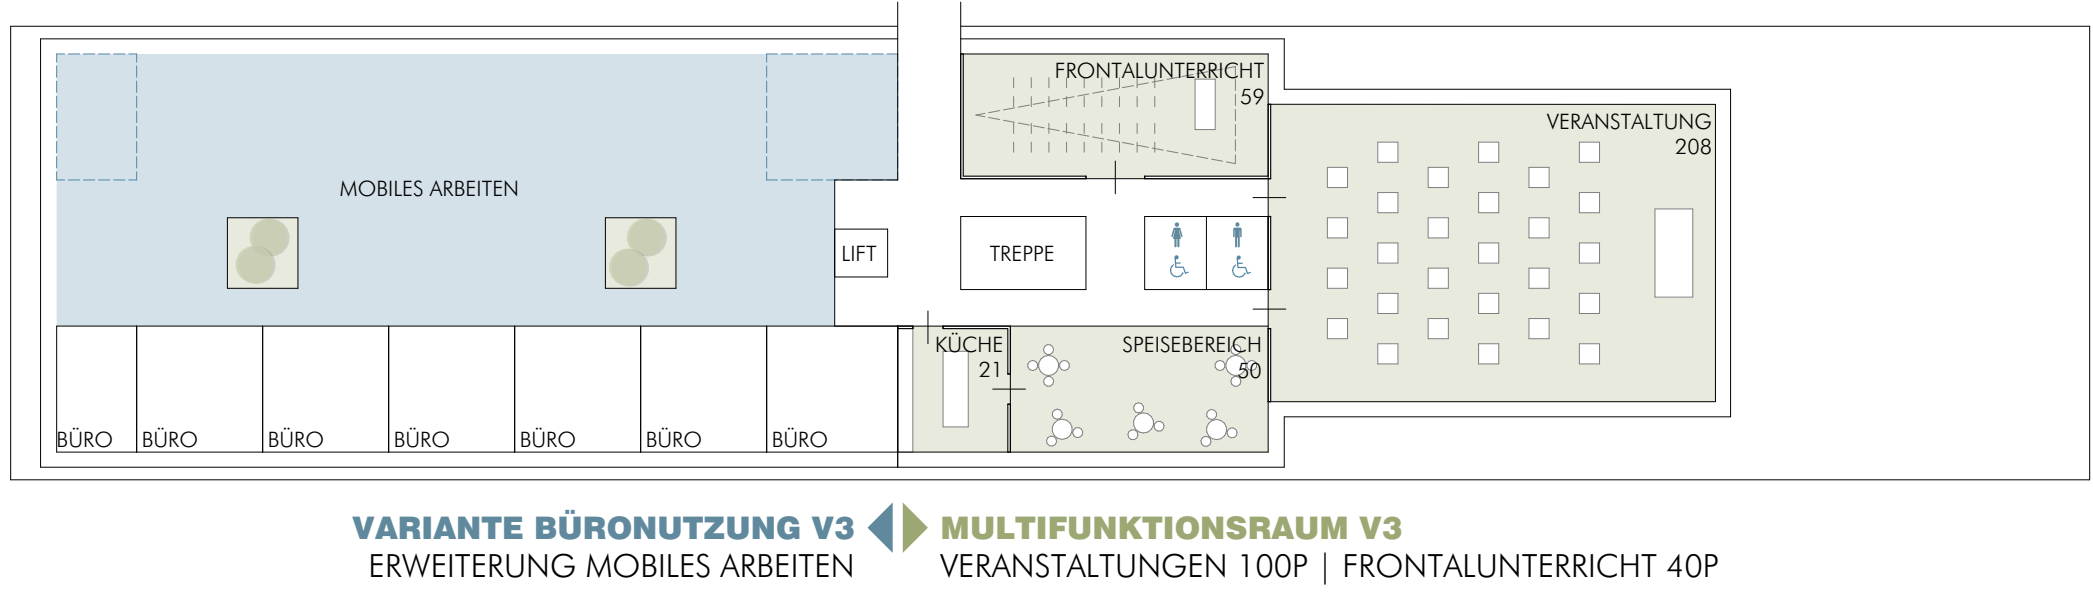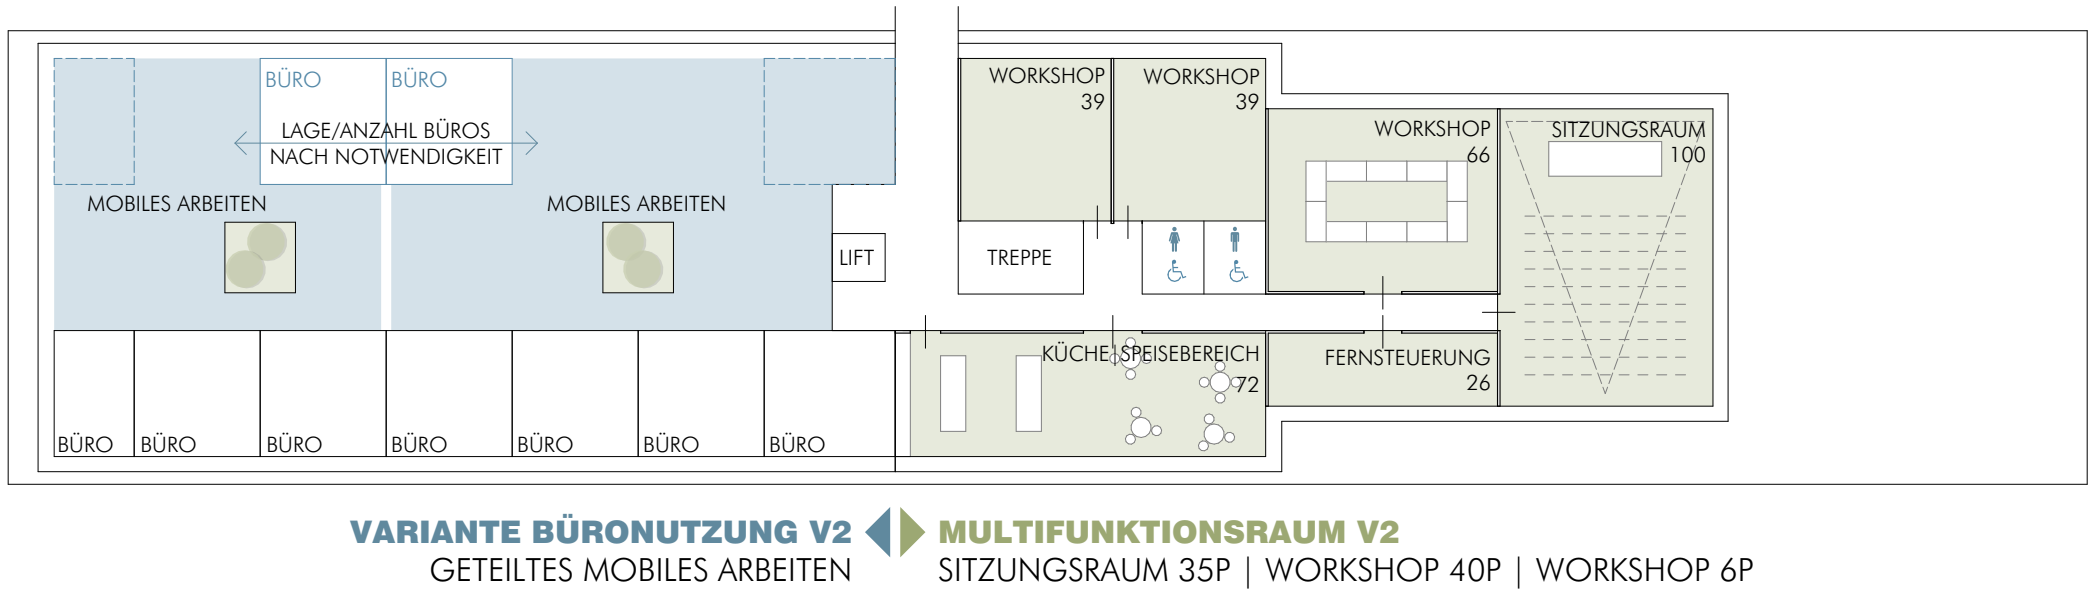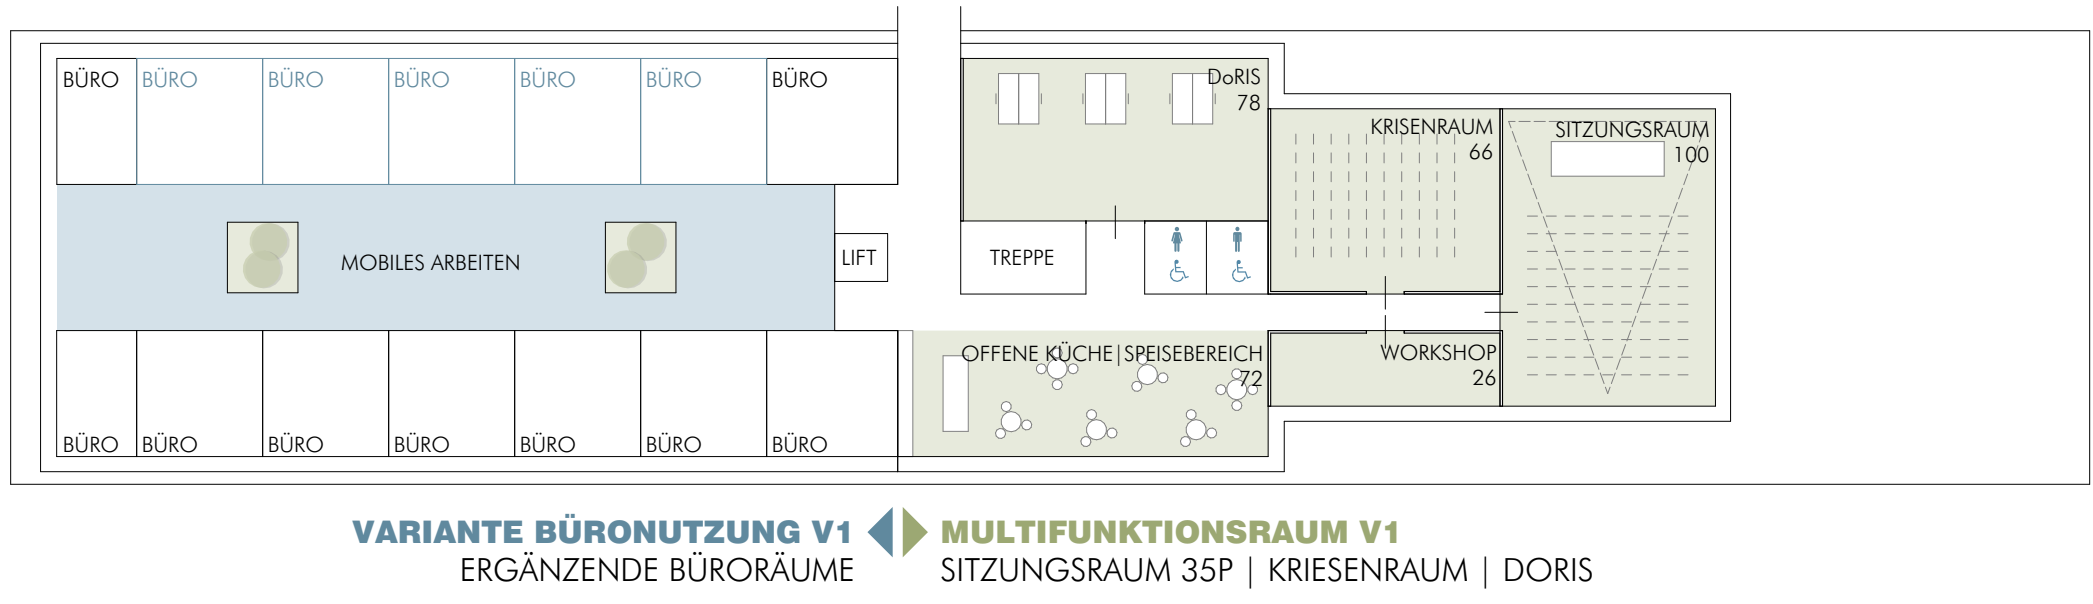


ANPASSBARE NUTZUNGEN BÜRO UND NUTZUNGSMÖGLICHKEITEN MULTIFUNKTIONSRaum OBERGESCHOSS 1:300

„Zwei Lichthöfe belichten und belüften die tiefen Raumzonen und ermöglichen dadurch eine optimale Nutzung der mobilen Arbeitszonen“


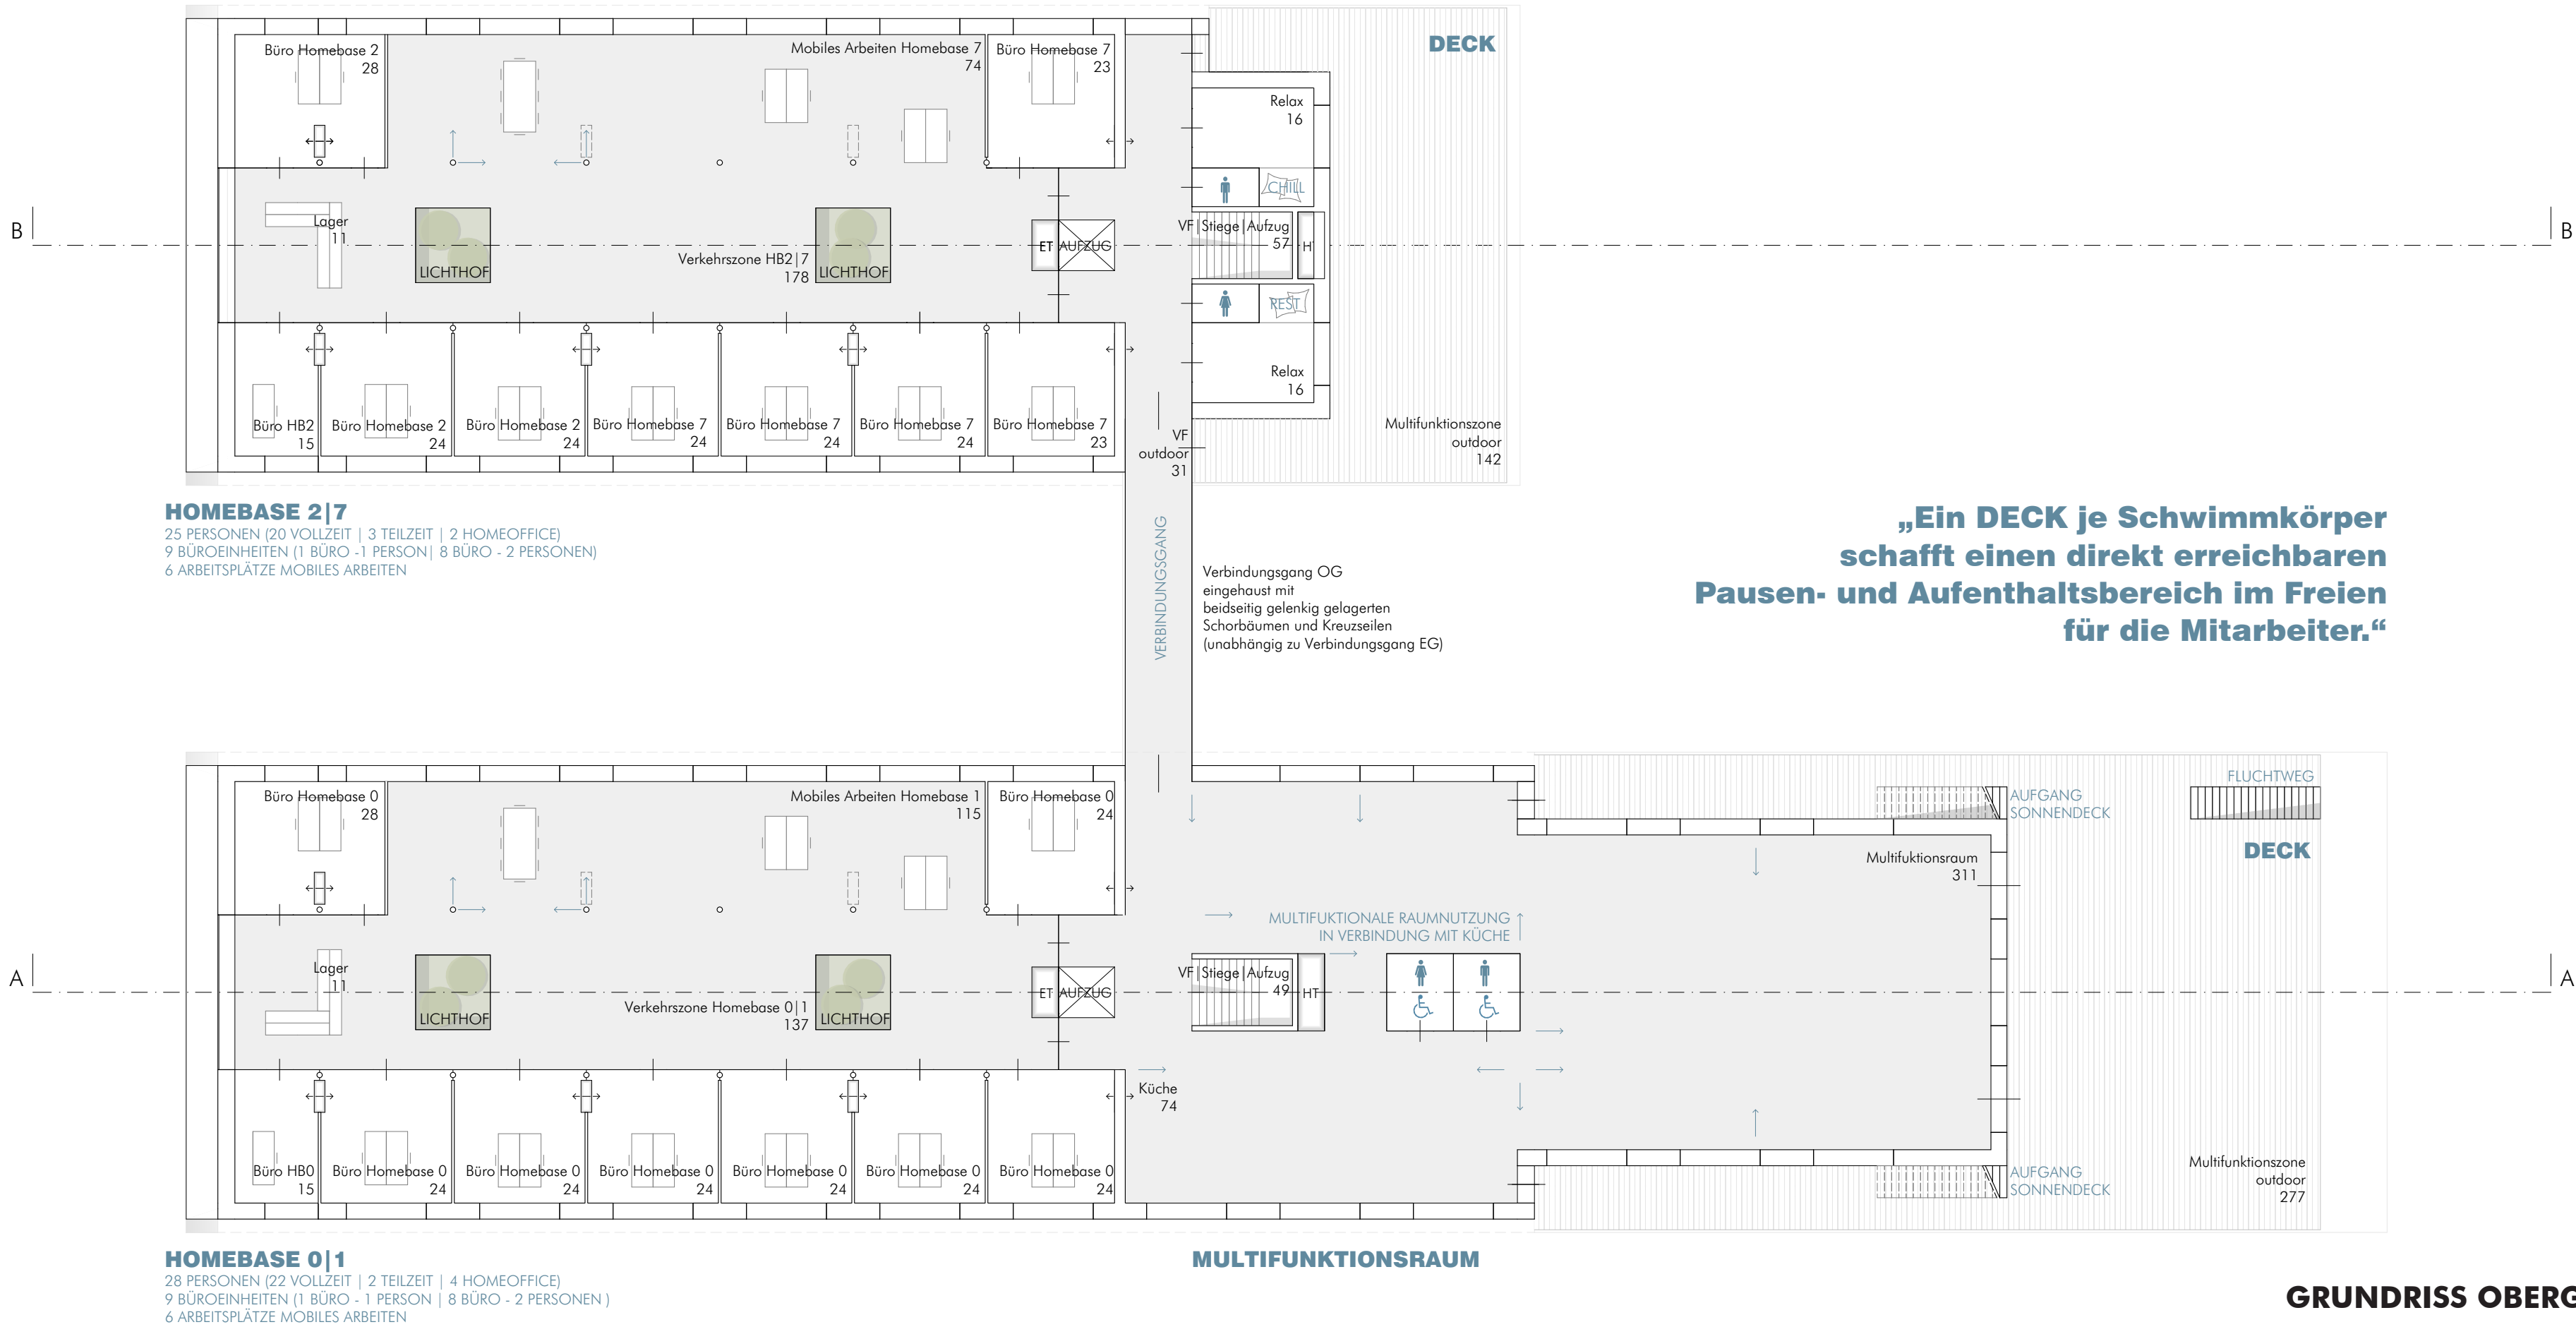



„Ein DECK je Schwimmkörper schafft einen direkt erreichbaren Pausen- und Aufenthaltsbereich im Freien für die Mitarbeiter.“

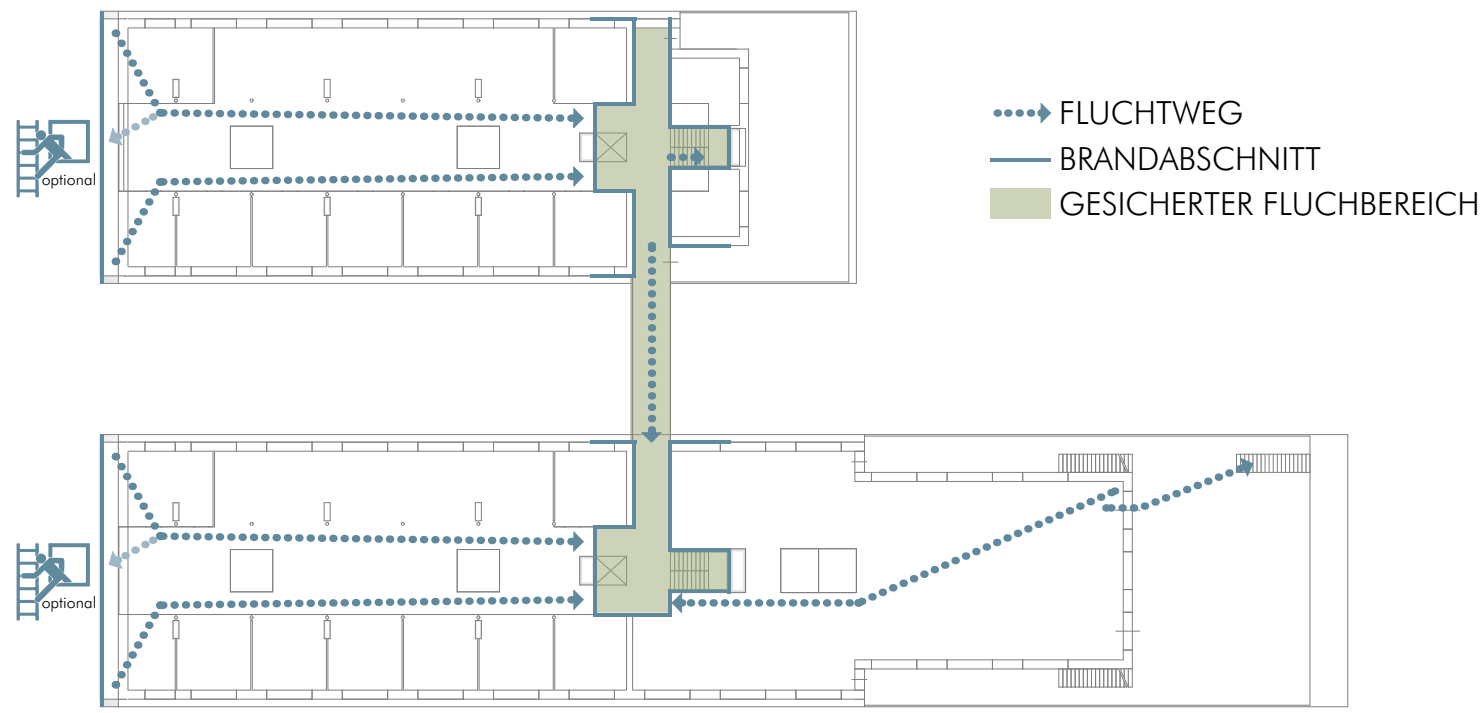

GRUNDRISS OBERGESCHOSS 1:200


BRANDSCHUTZKONZEPT OBERGESCHOSS 1:500

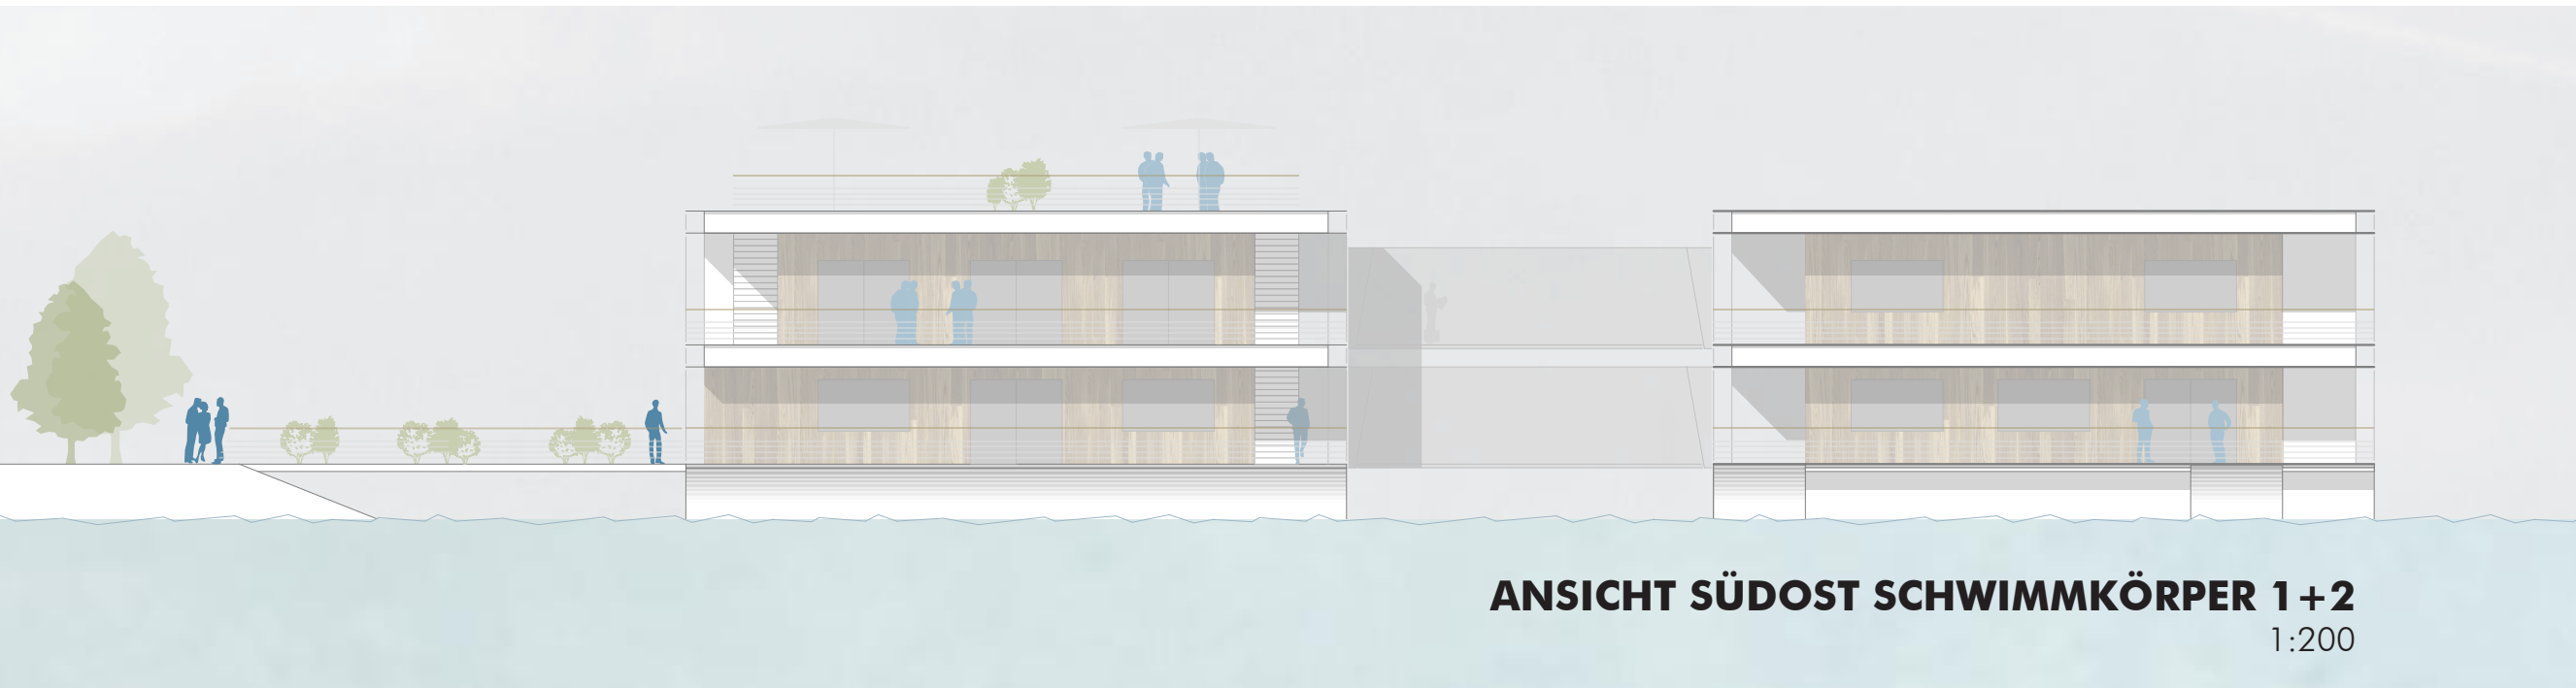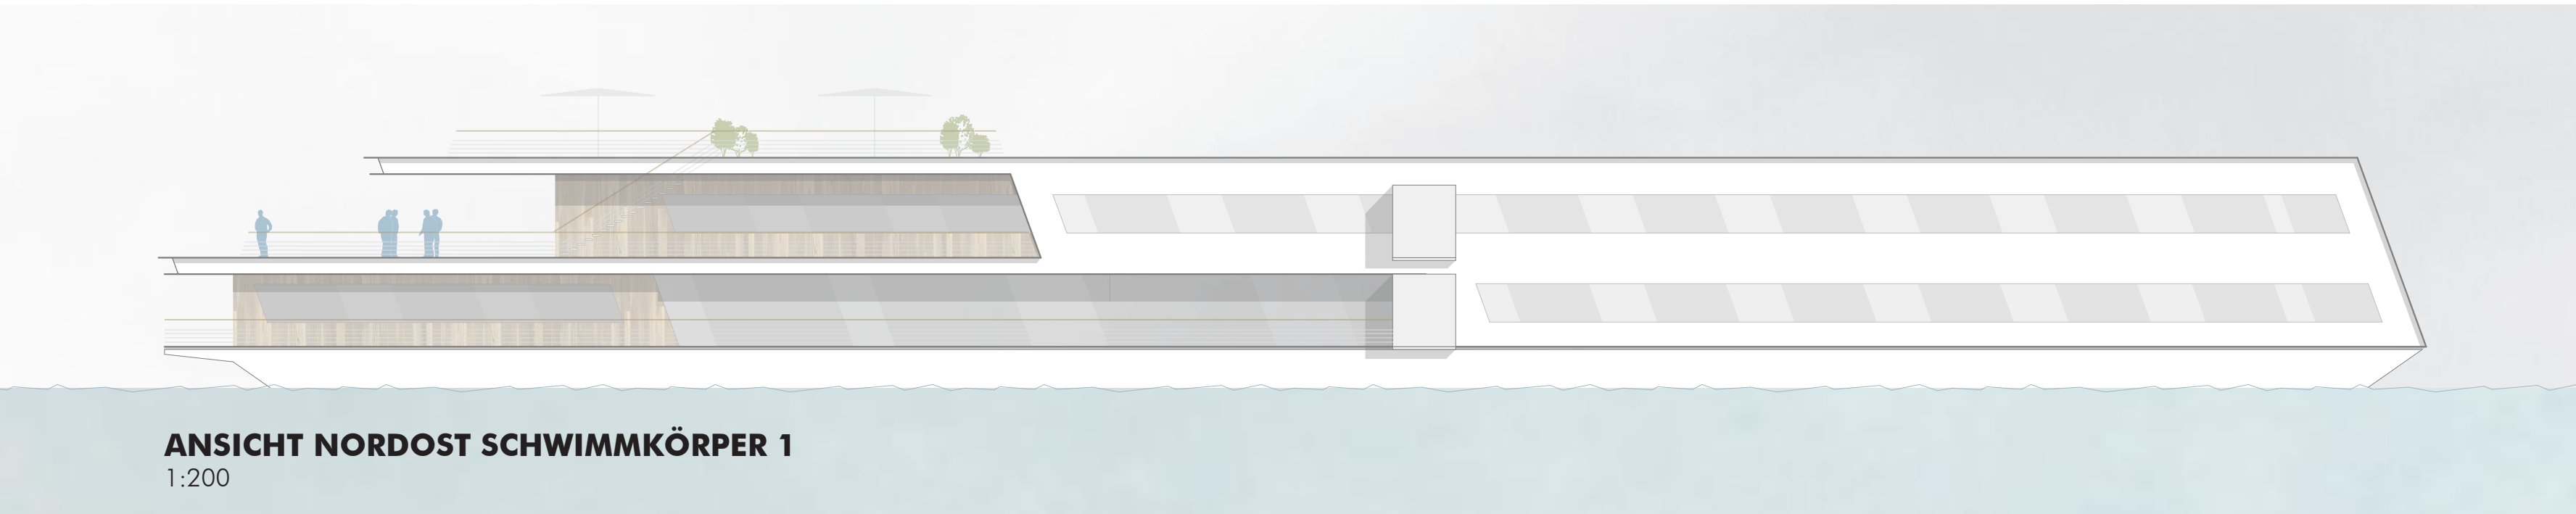

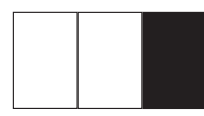

DIE KRAFT DES WASSERS NUTZEN


Das Energiekonzept vereint minimalen Energiebedarf mit maximalem Komfort und nutzt regenerative Energiequellen und lokale Energieressourcen zur Energieerzeugung.

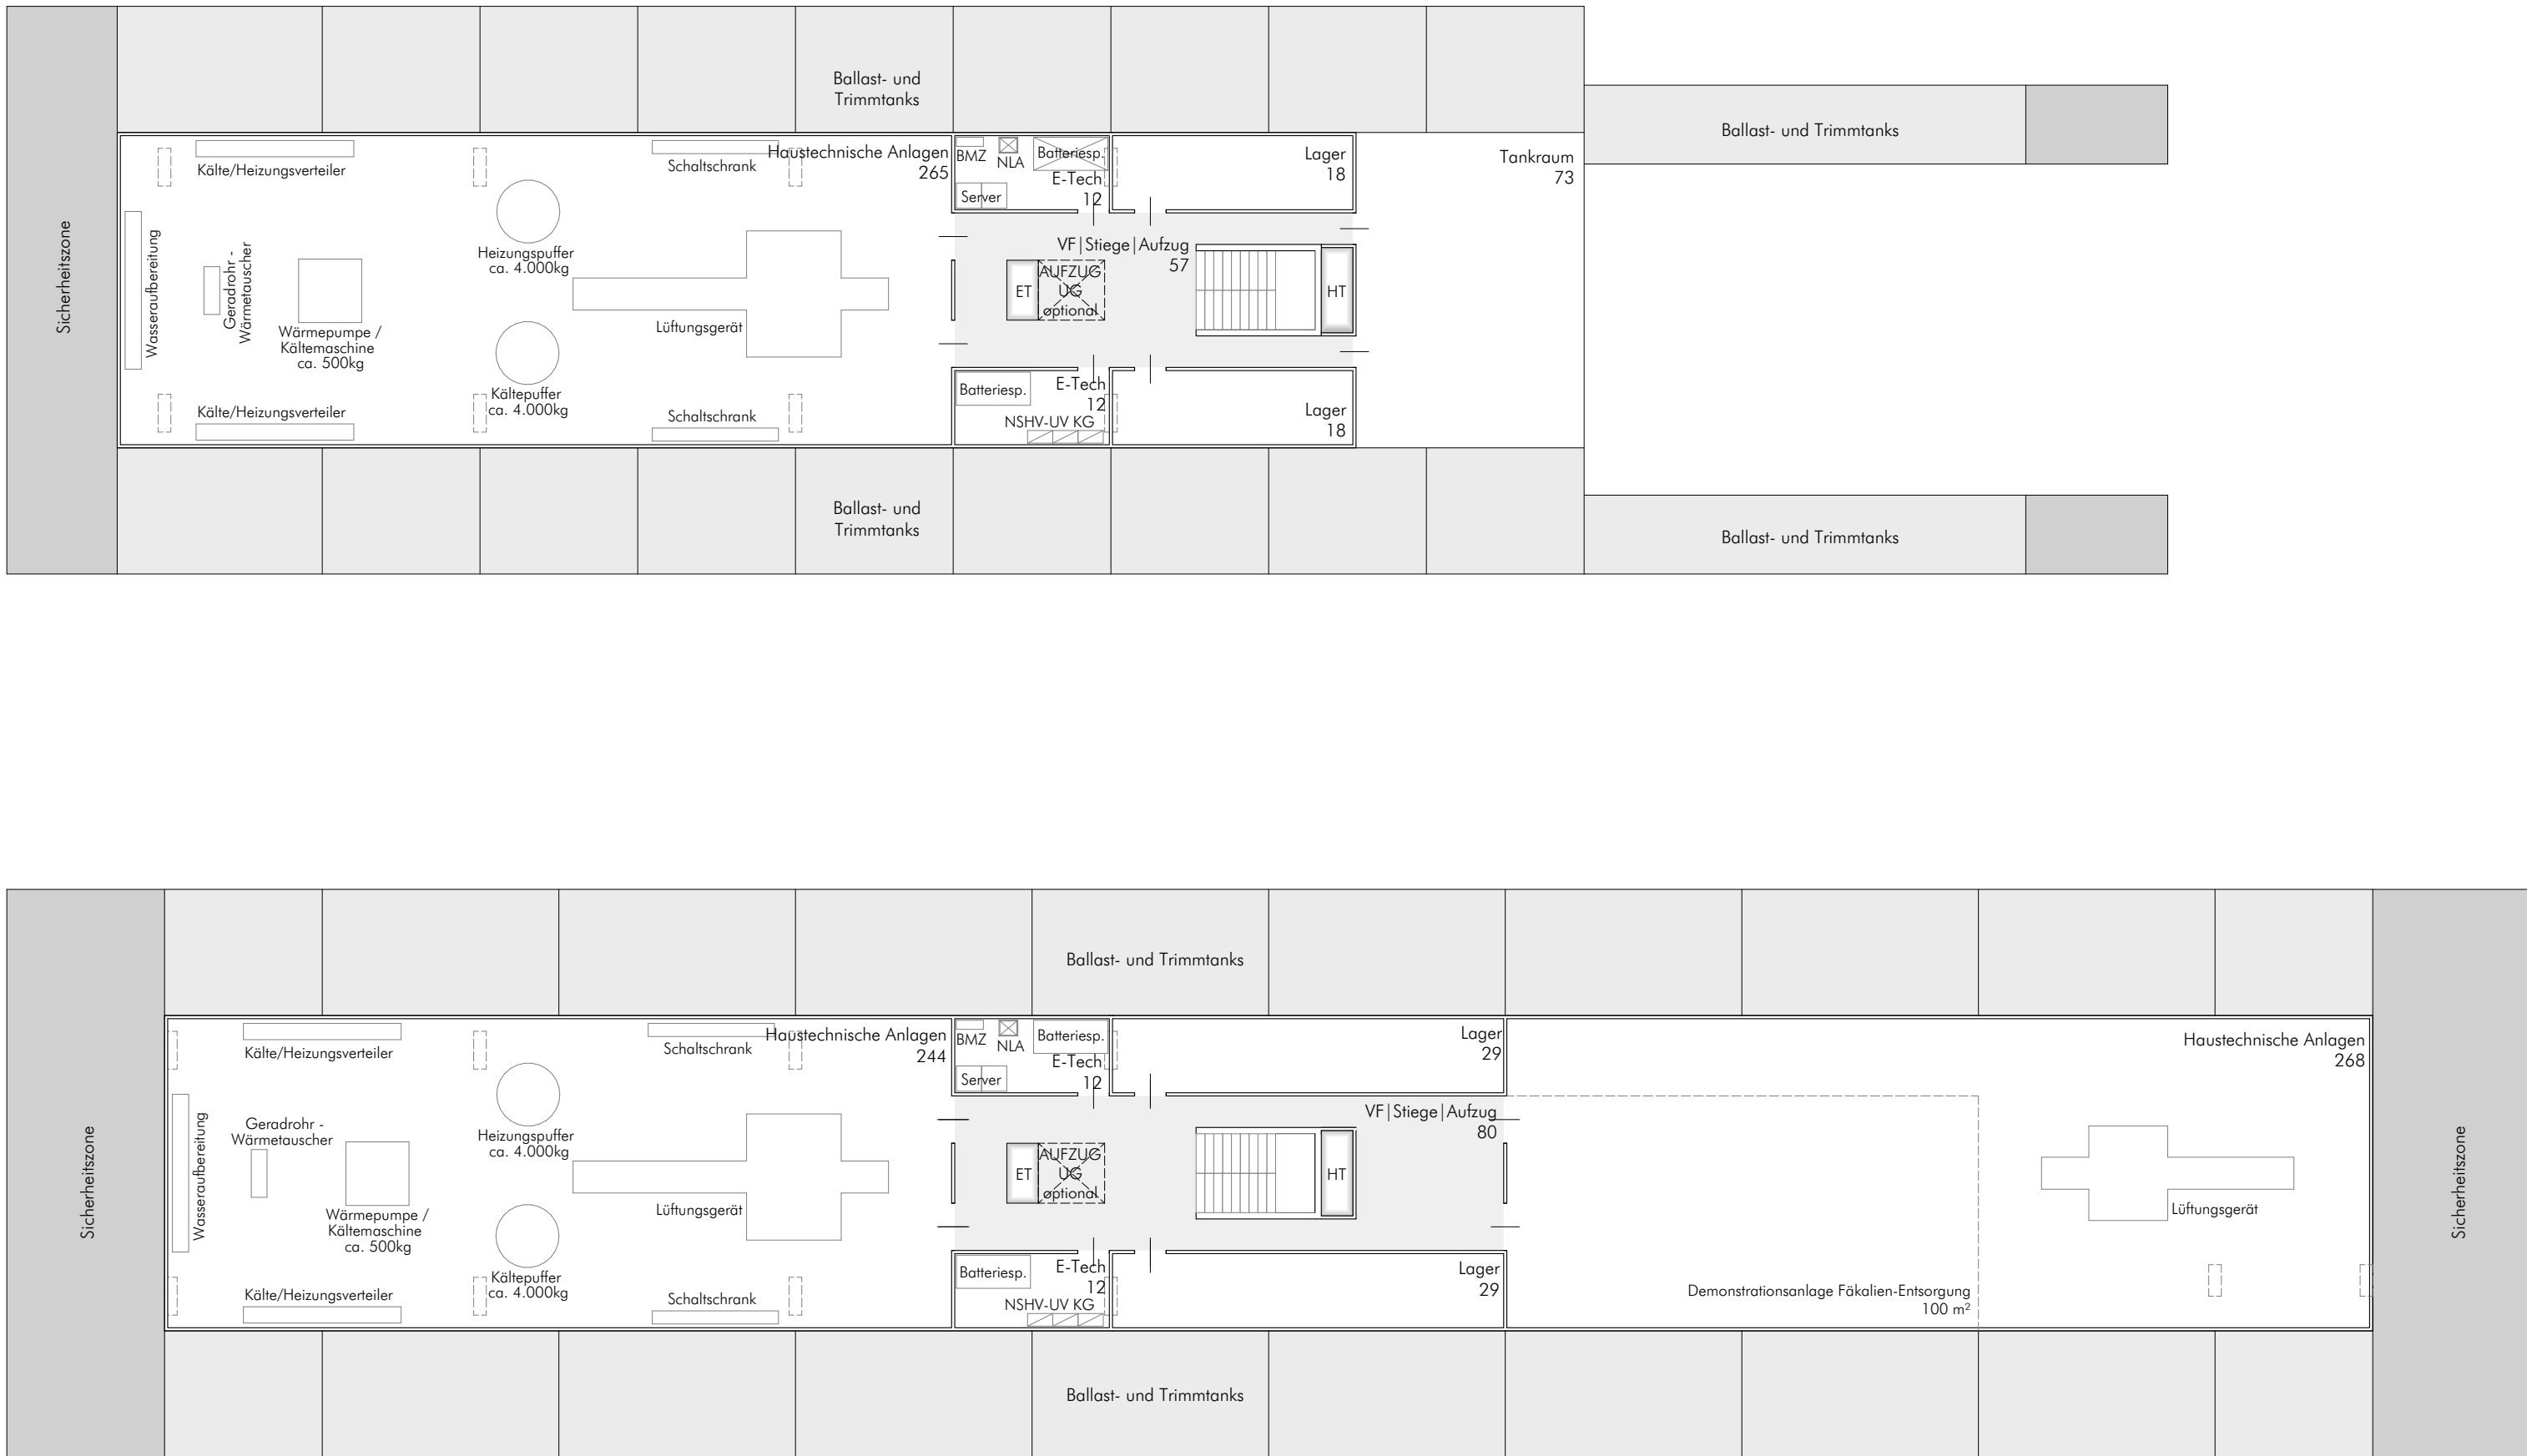


GRUNDRISS SCHIFFSRUMPPF | KELLERFLÄCHEN 1:200

„Mobiles Arbeiten, Gemeinschaftsbereiche, Archiv und Erschließungsflächen sind zu einer großzügigen, variabel nutz- und möblierbaren Fläche zusammengefasst.“


Ergänzend werden durch Raumelemente, Textilien, Pflanzen etc. kleine individuelle Raumzonen geschaffen wo konzentriertes Arbeiten möglich ist bzw. individuelle Rückzugsbereiche geschaffen werden“

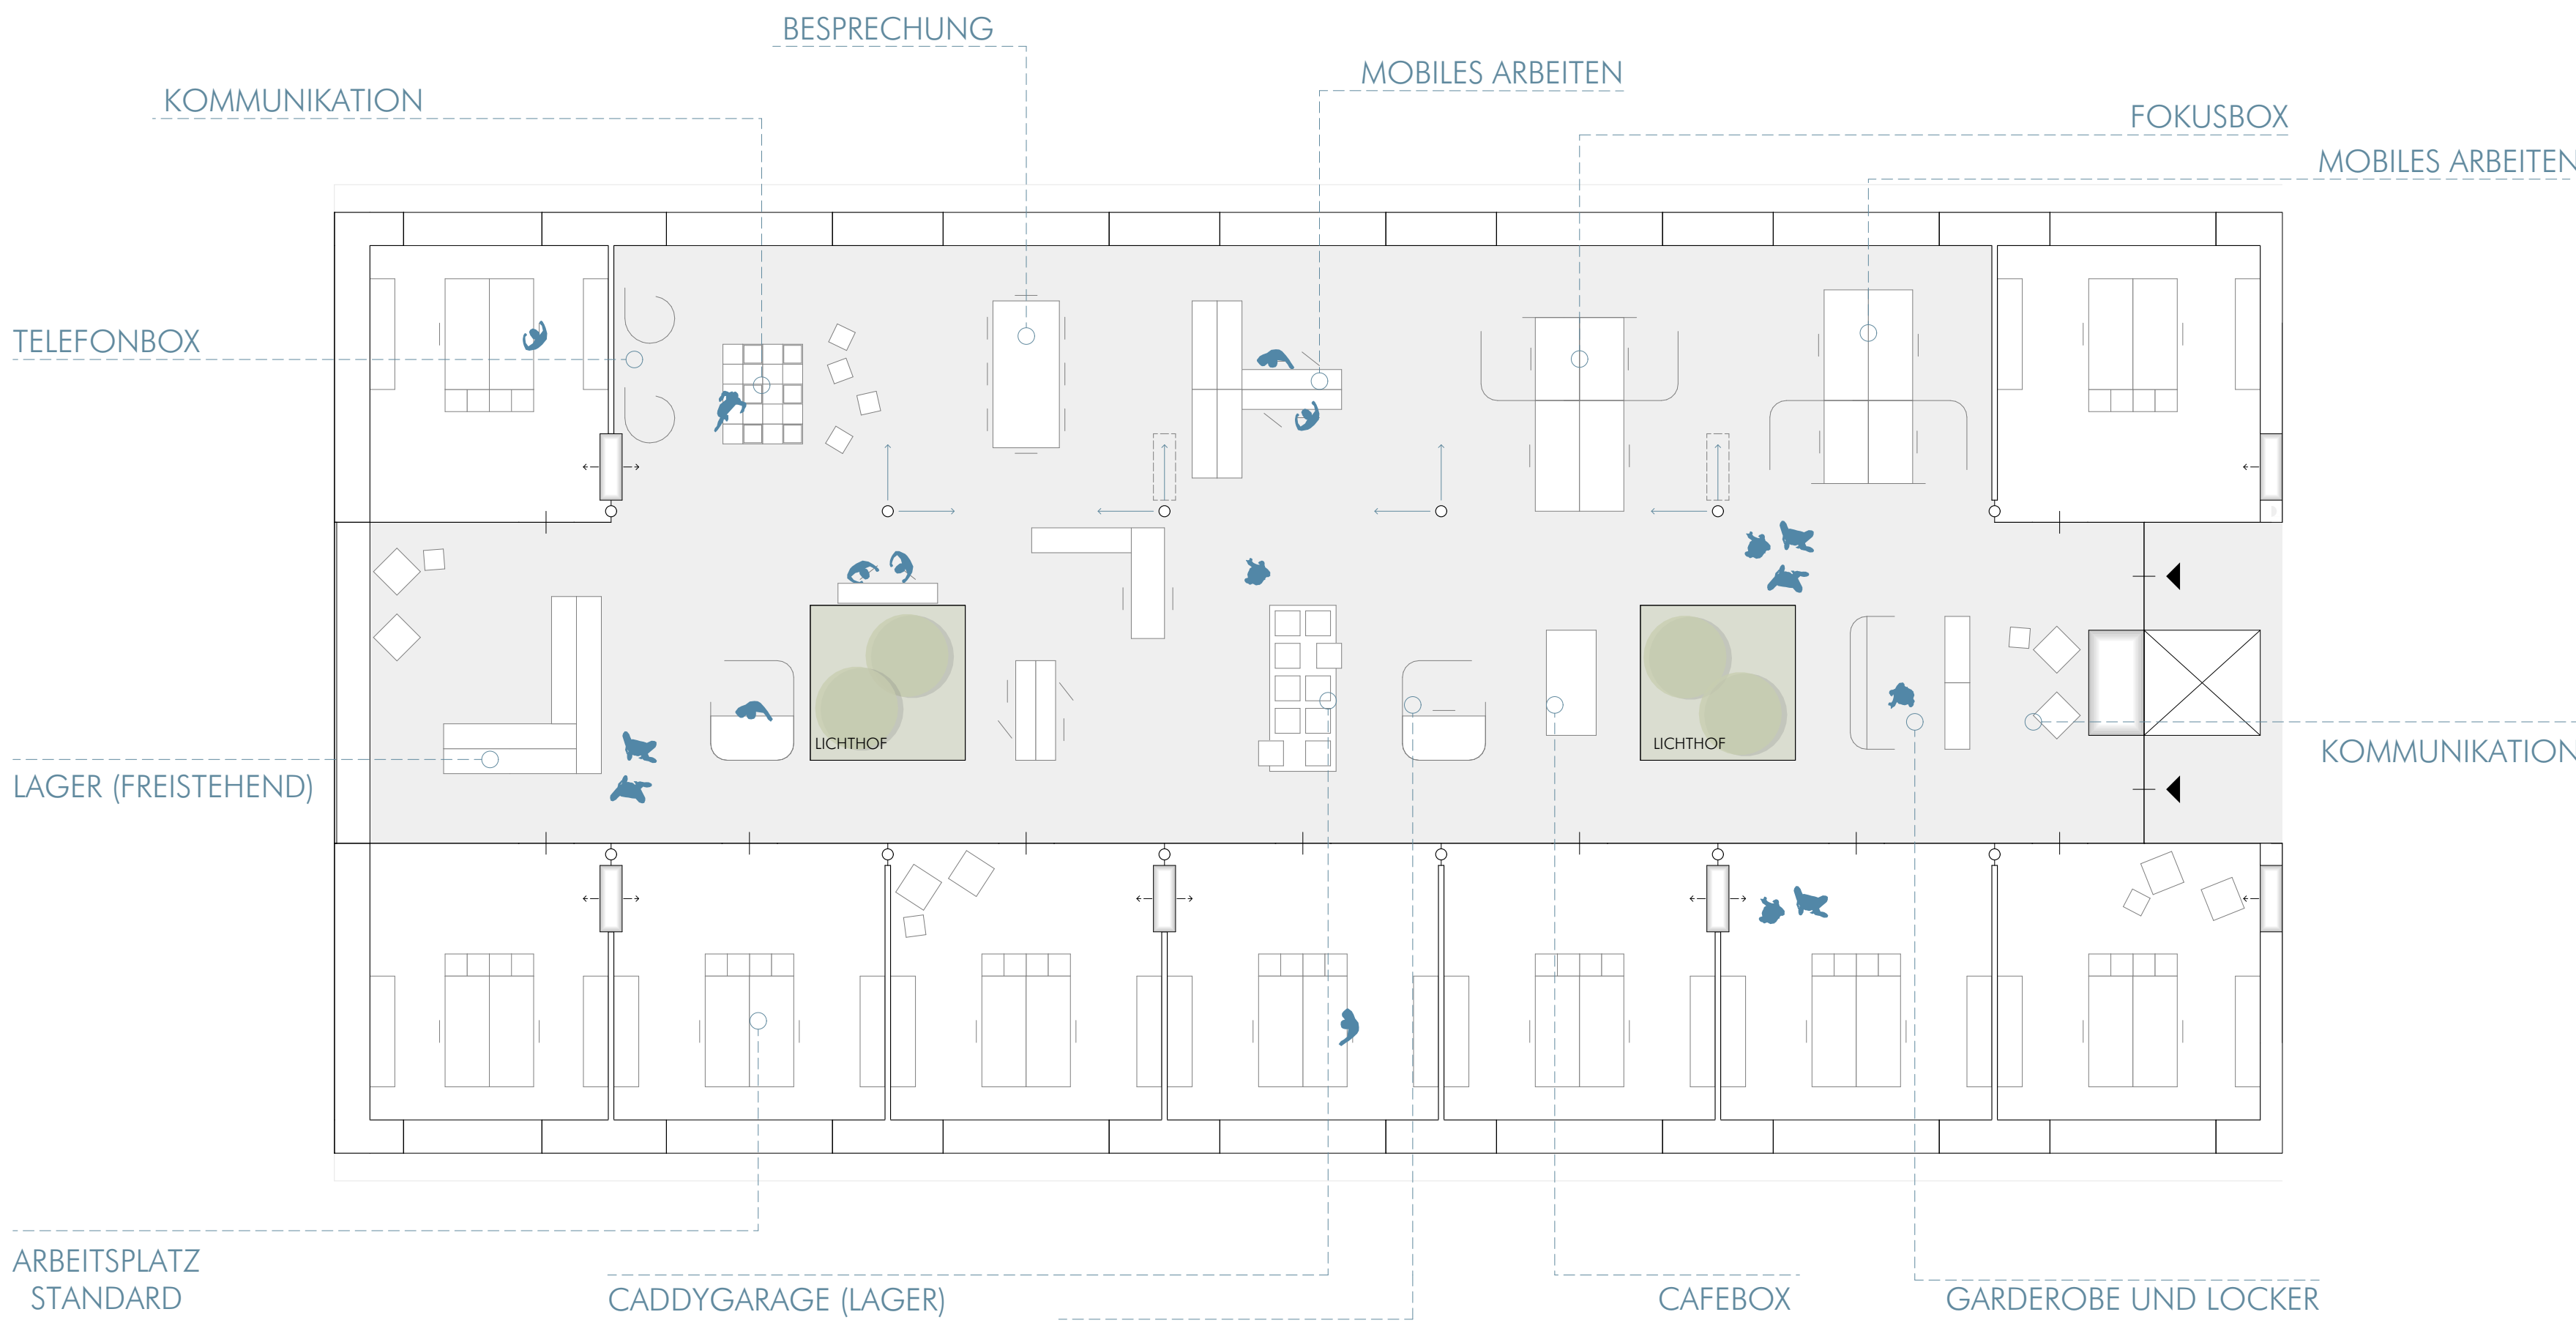

MÖBLIERUNGSVORSCHLAG HOMEBASE 1:100

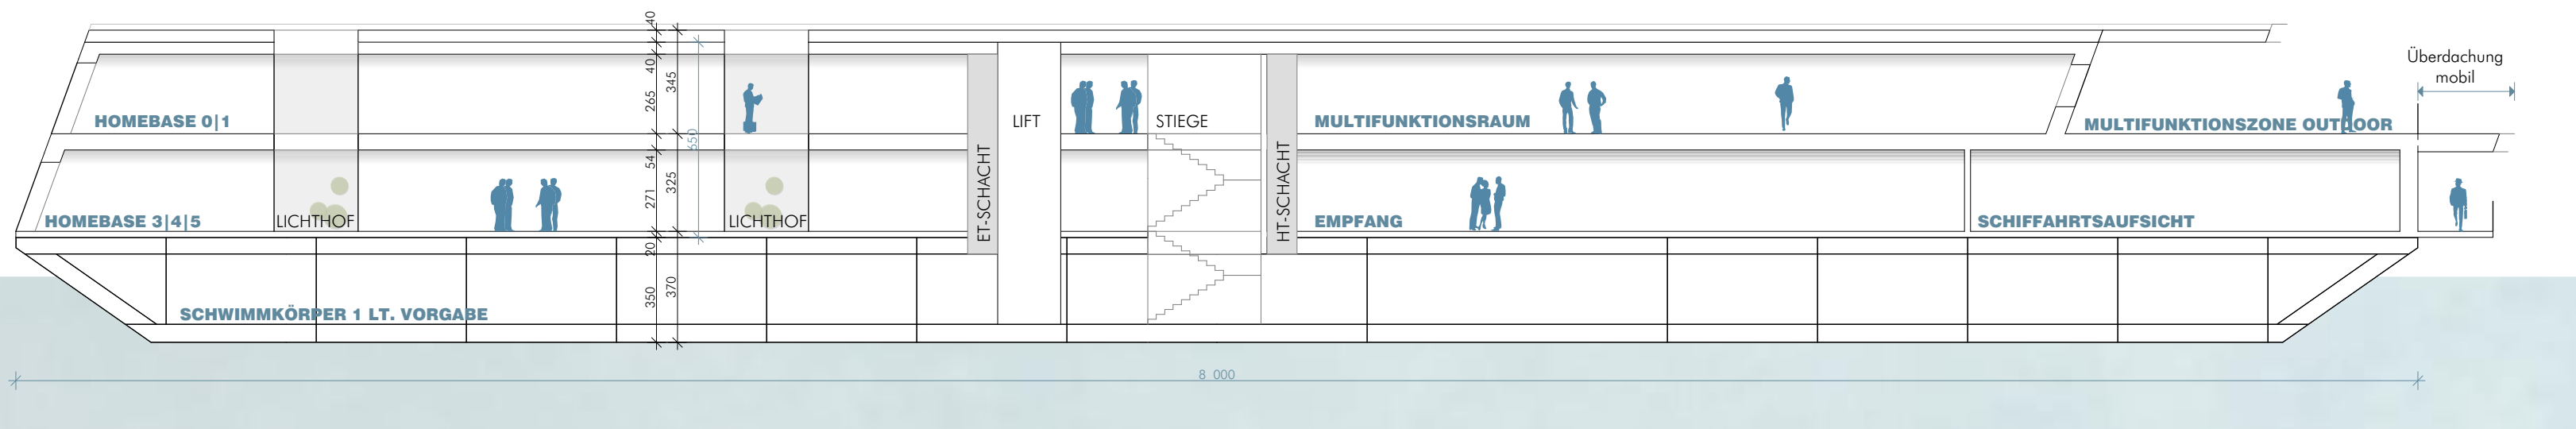


SCHNITT A SCHWIMMKÖRPER 1 1:200

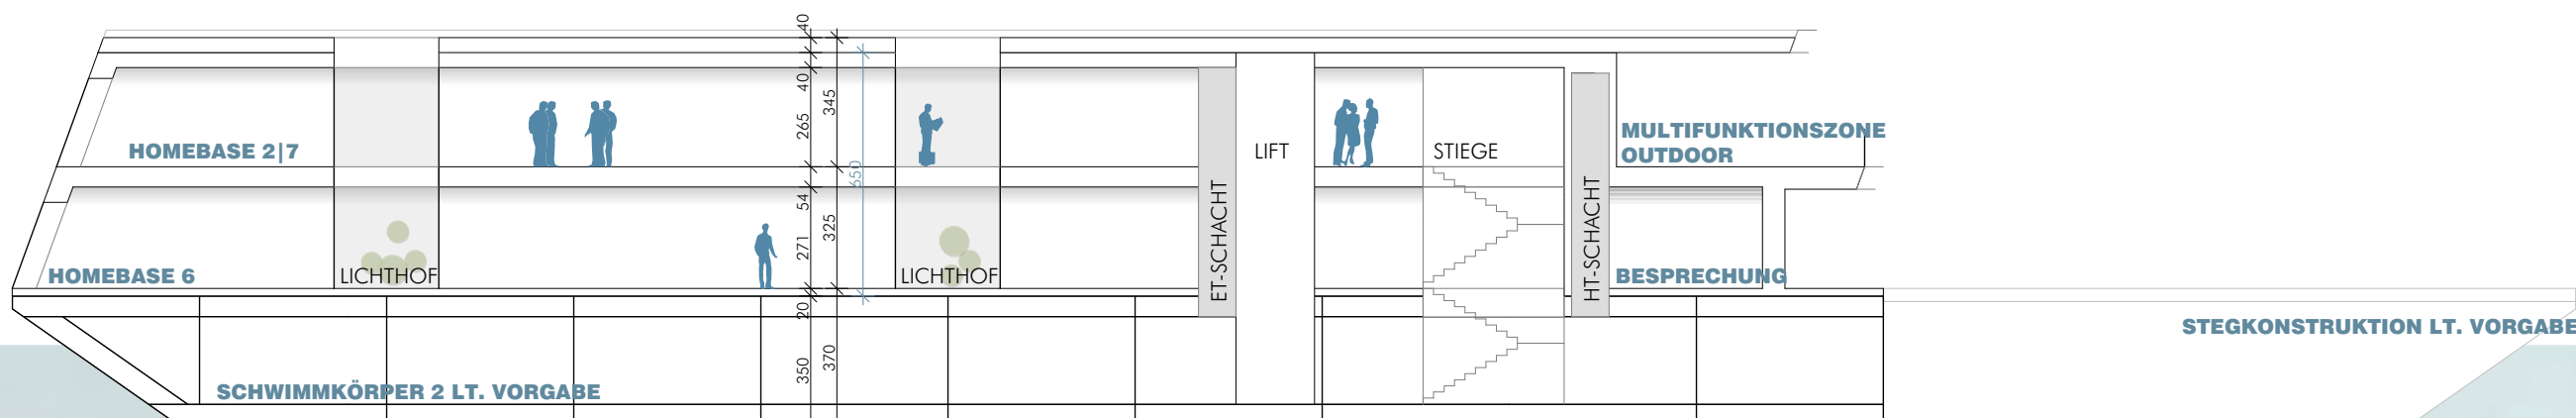


SCHNITT B SCHWIMMKÖRPER 2 1:200

ANSICHT NORDOST SCHWIMMKÖRPER 2 1:200


ANSICHT SÜDWEST SCHWIMMKÖRPER 2 1:200

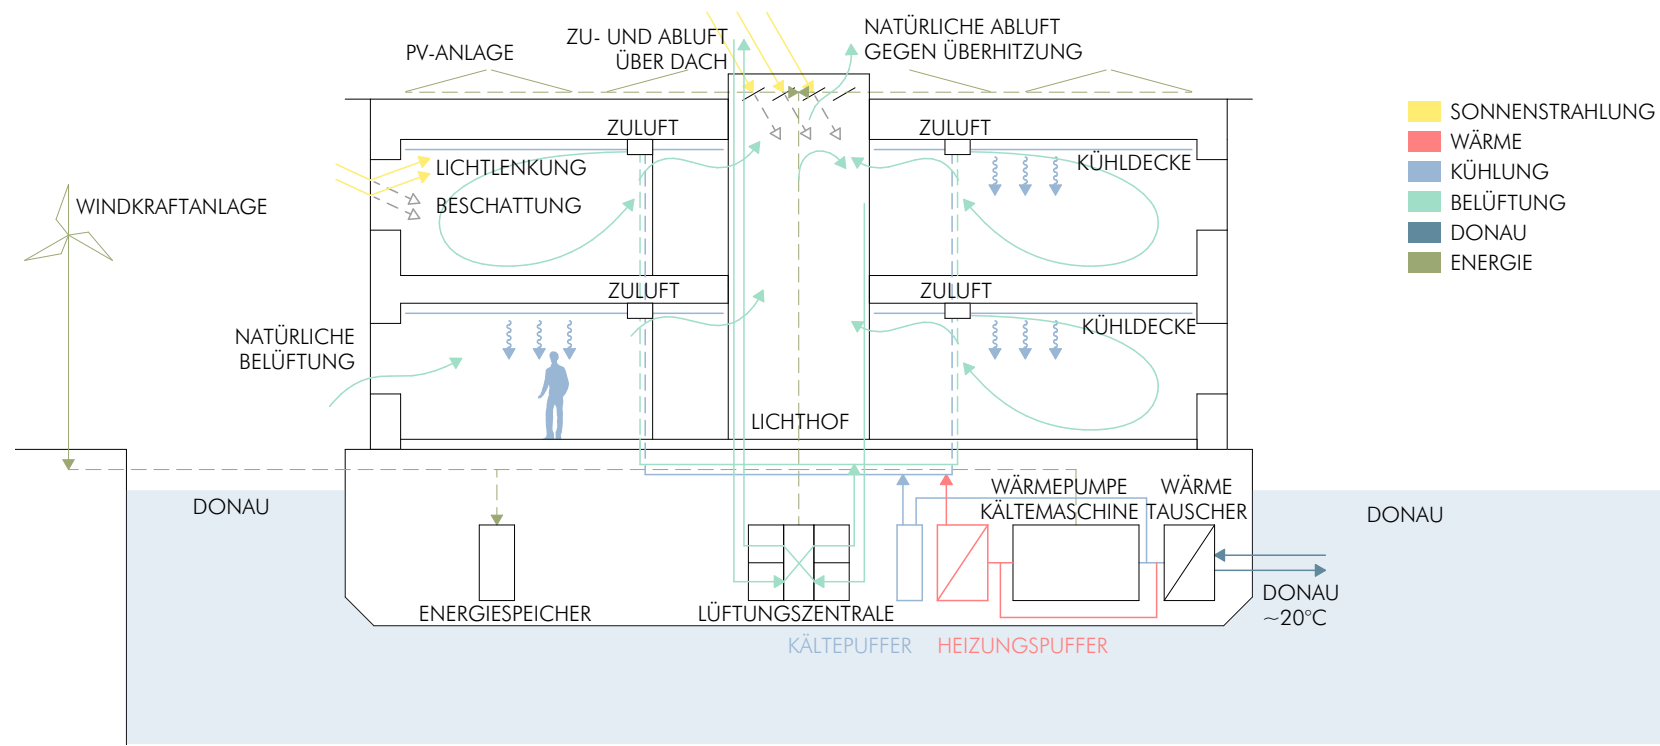

ENERGIEKONZEPT SOMMER 1:150

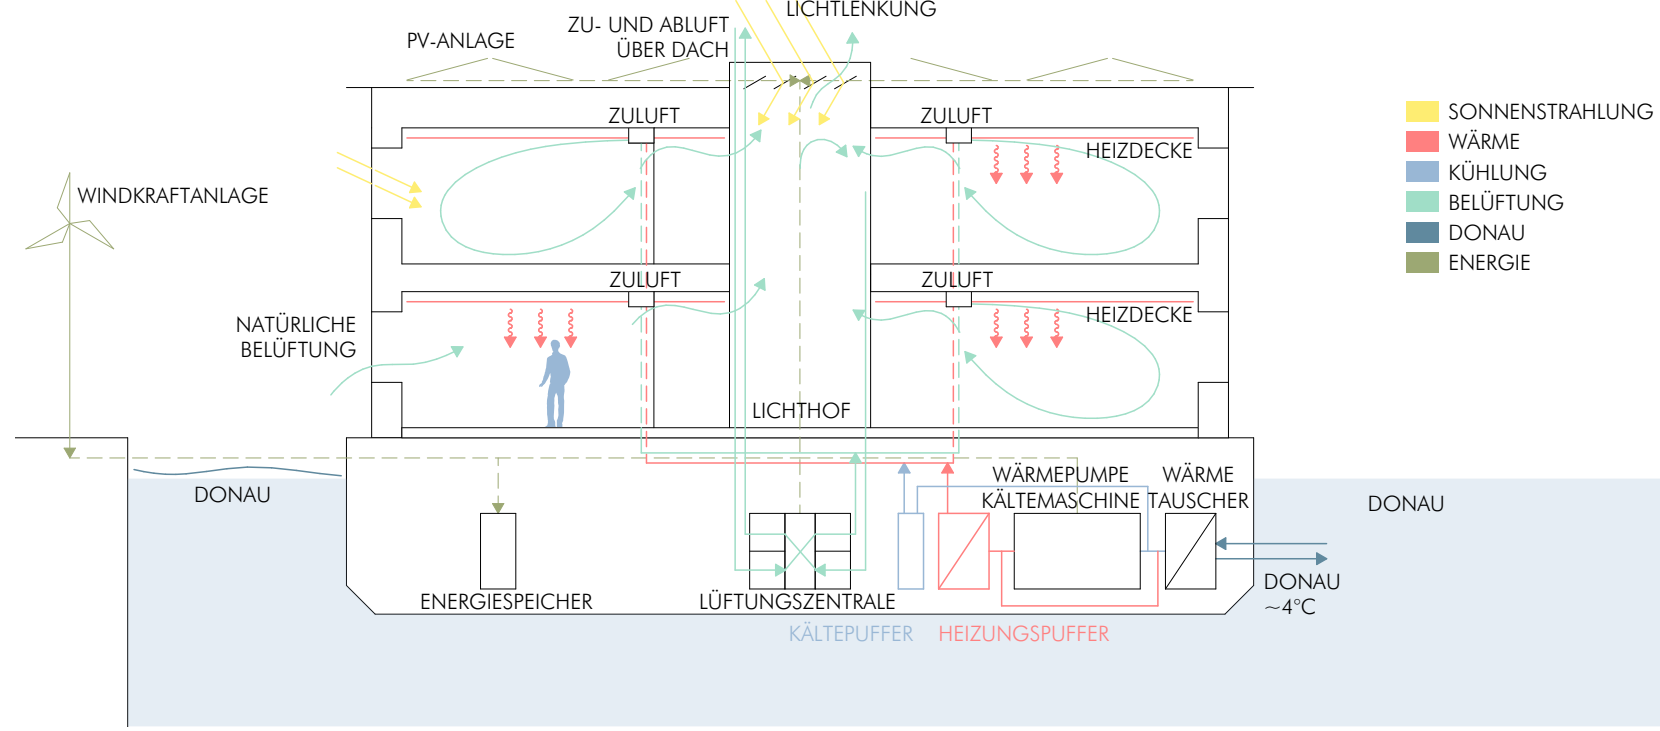

ENERGIEKONZEPT WINTER 1:150

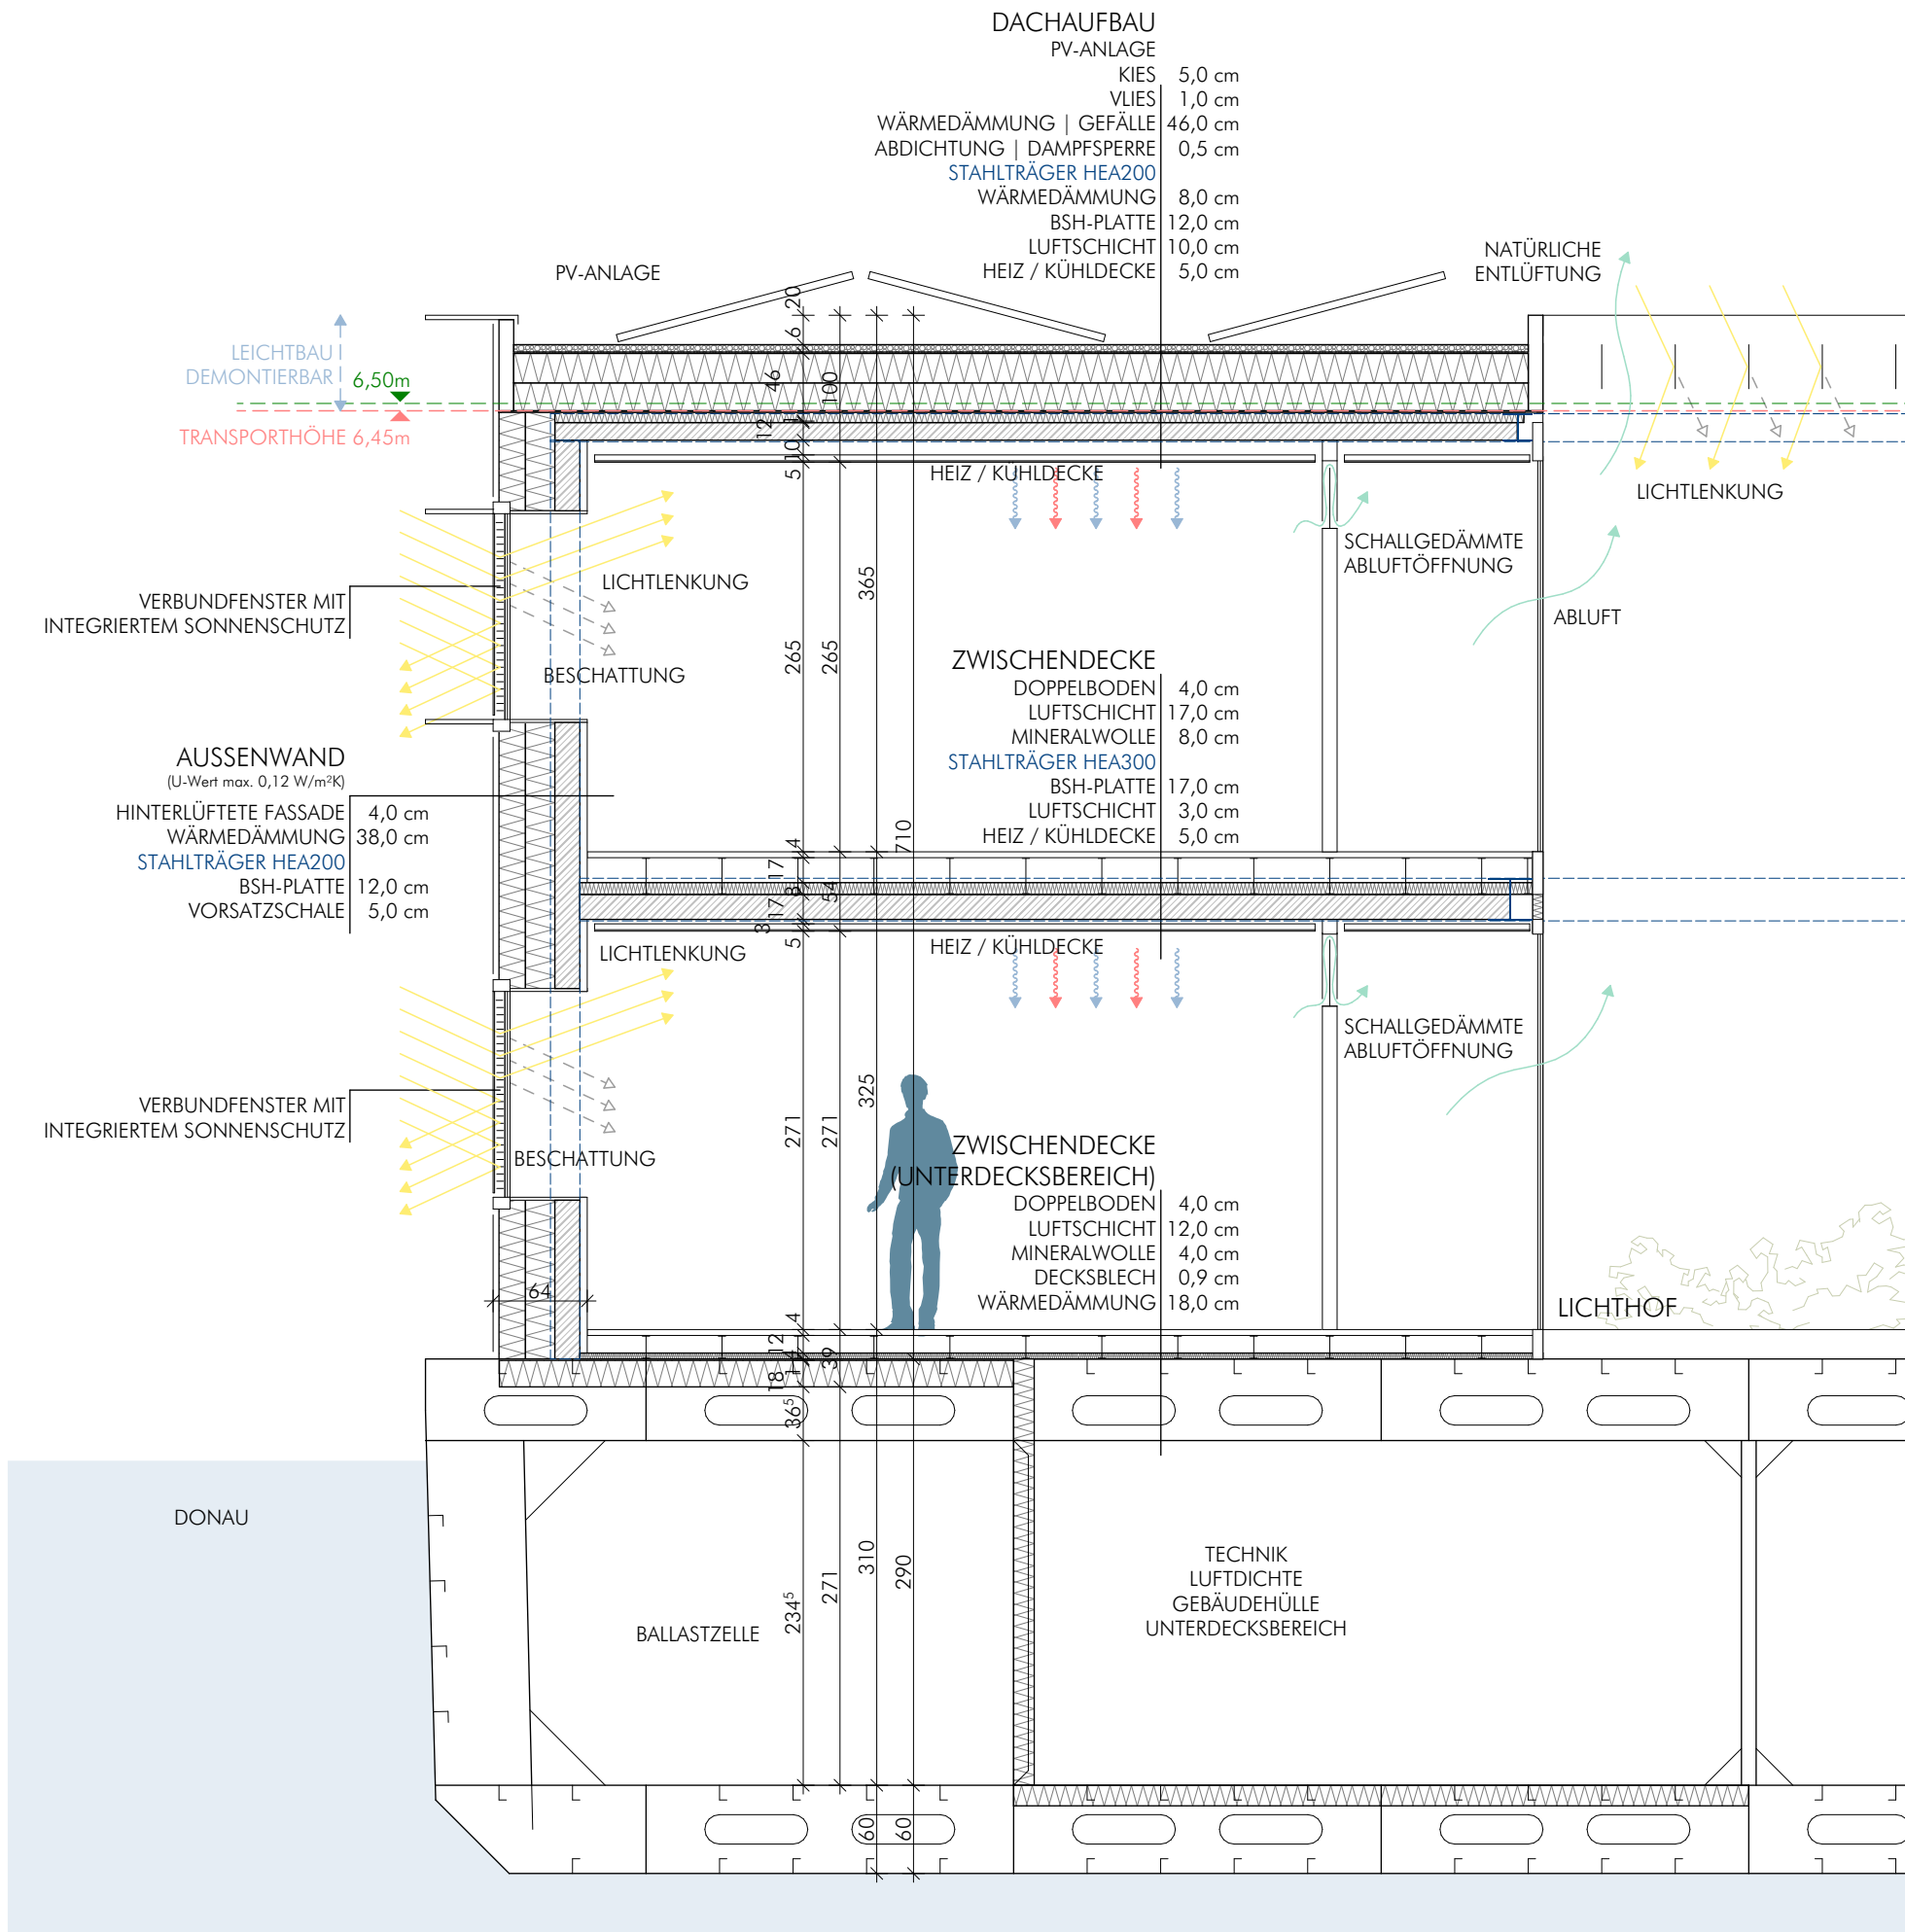

FASSADENSCHNITT 1:50